

# ANTEPROYECTO PARA LA SALA AUDITORIO Y CONVENCIONES – MUSEO NACIONAL DE BELLAS ARTES E IDEAS PARA EL PARQUE CENTRAL – NEUQUÉN.




**BERNARDO ROSELLO | JAVIER GATICA | LUCAS MENAVIDE**


**AGUSTIN MALASPINA | MANUEL MORON | MANUELA ALVAREZ | LUCIA BONELLI | AGUSTIN MORETTI | SOL PORTE | JULIAN ROGA**






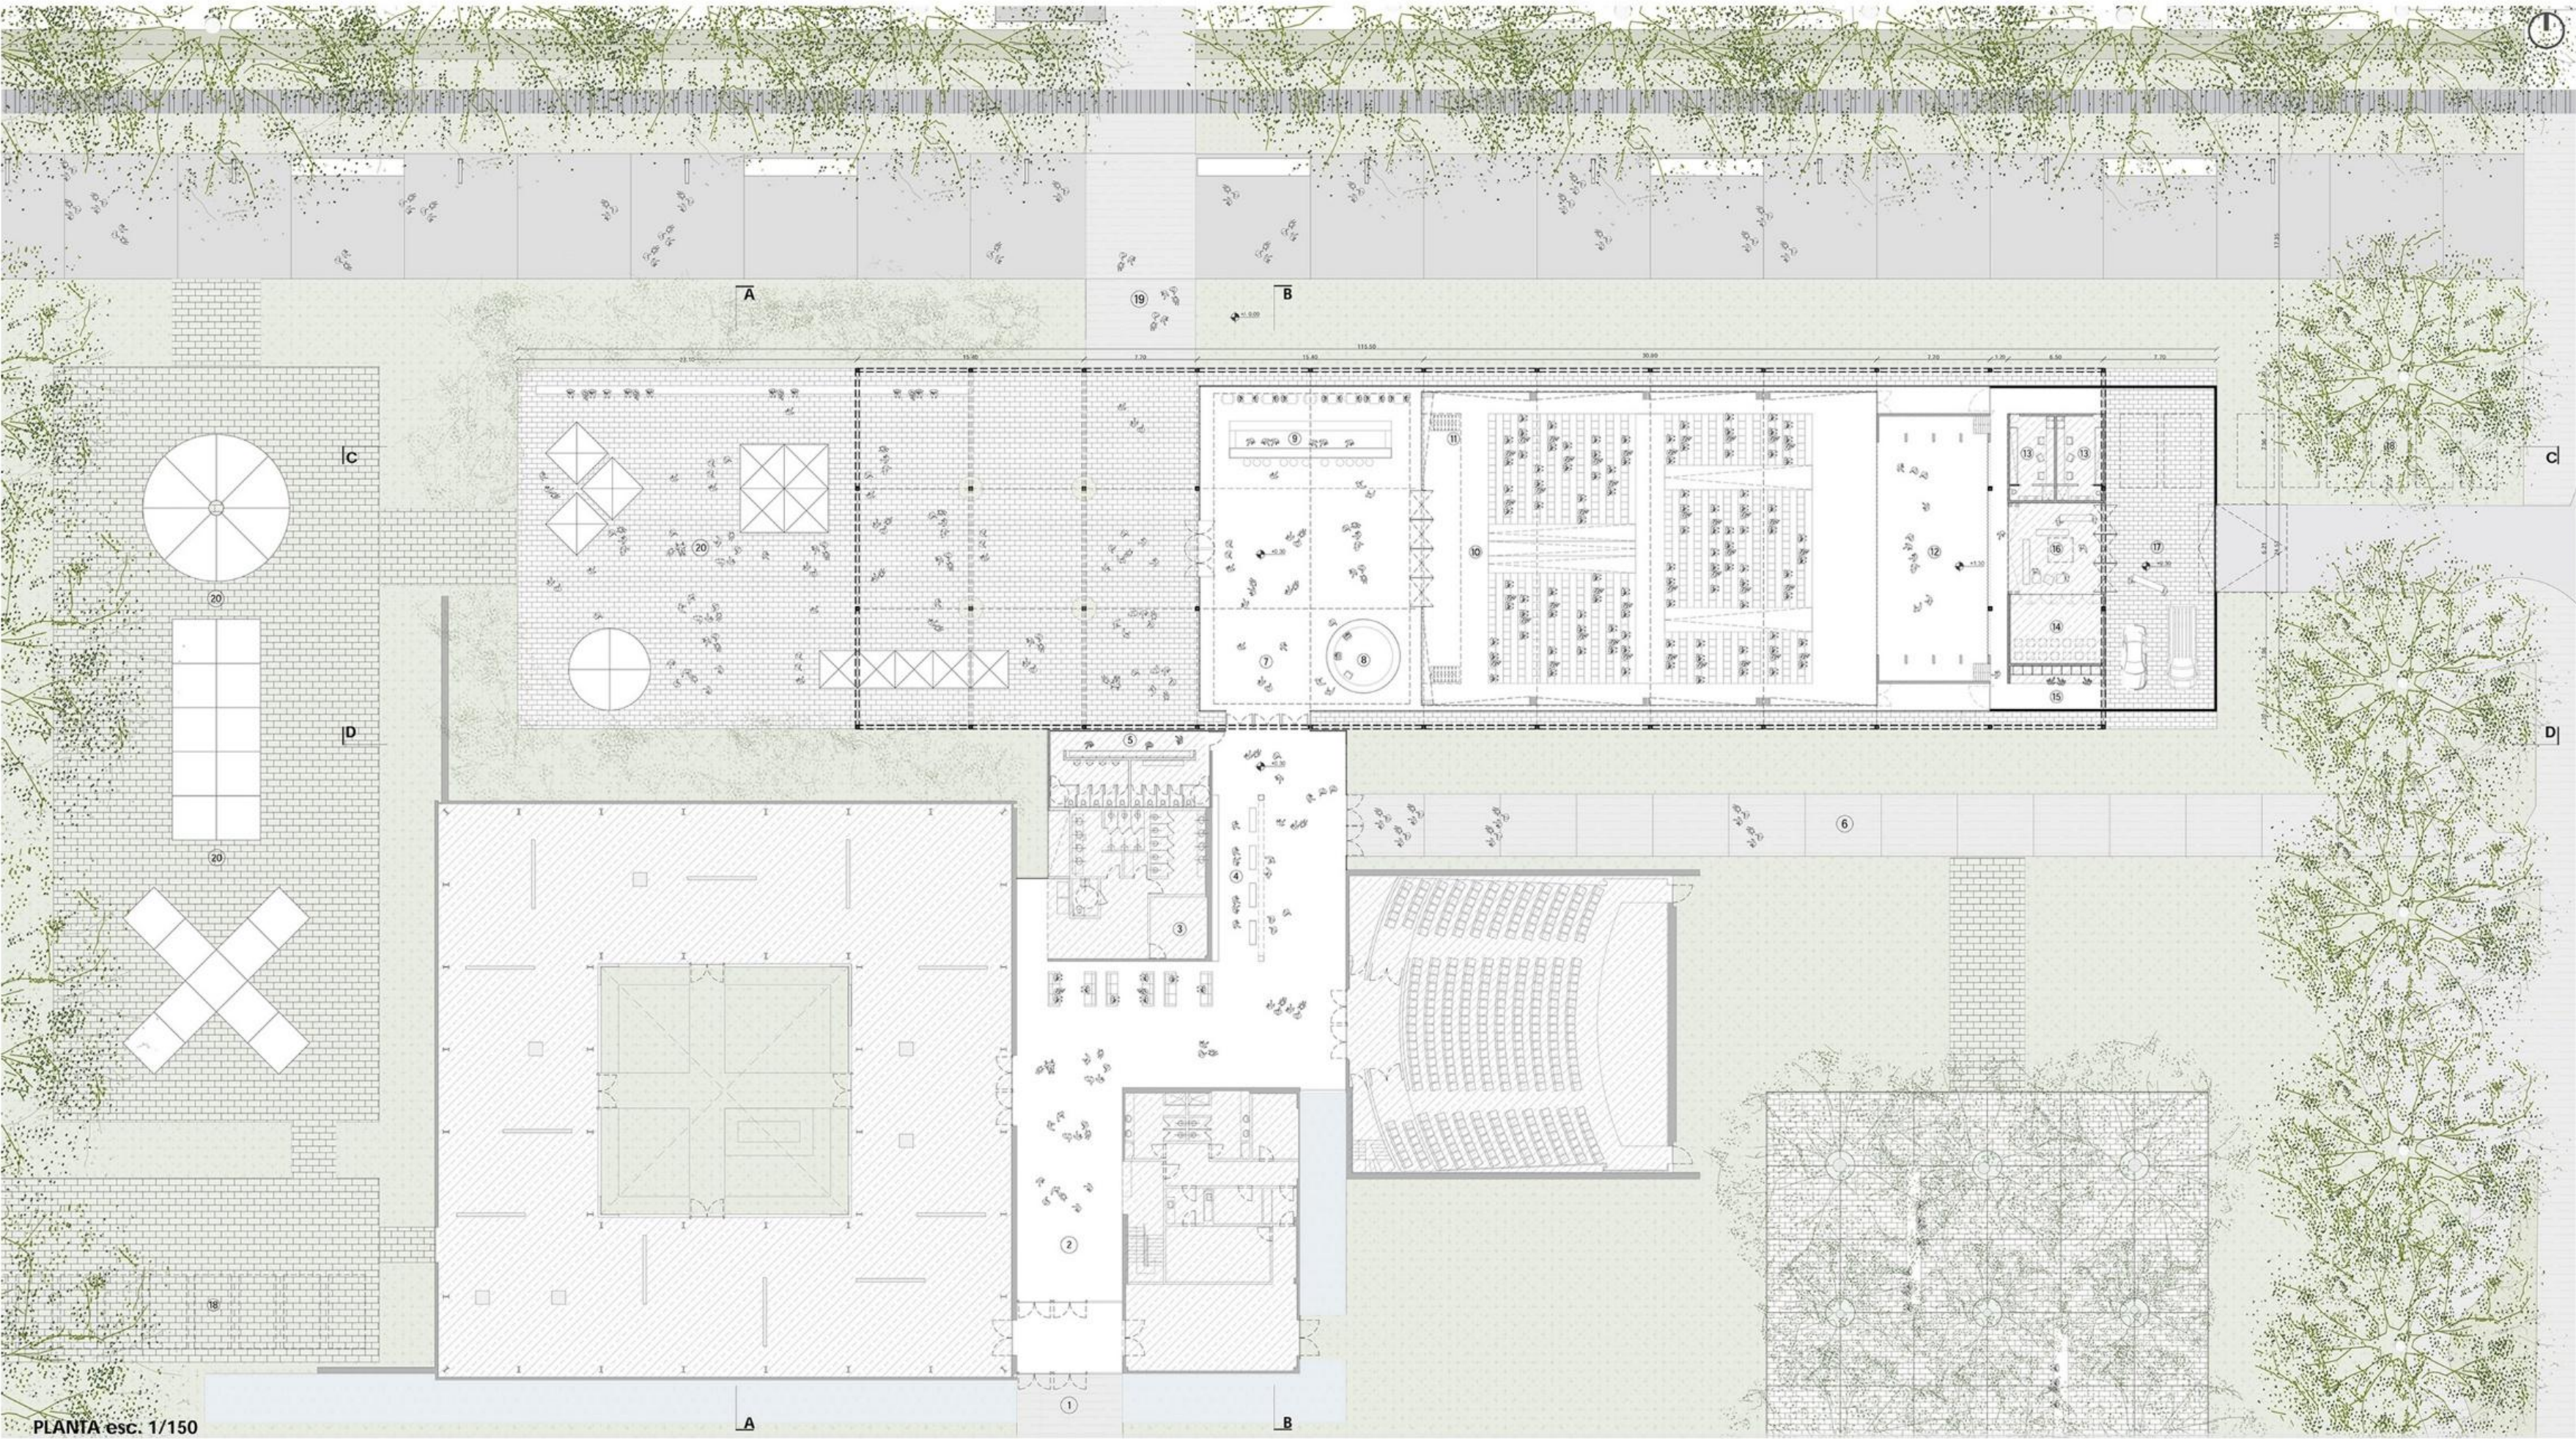



PLANTA esc. 1/150

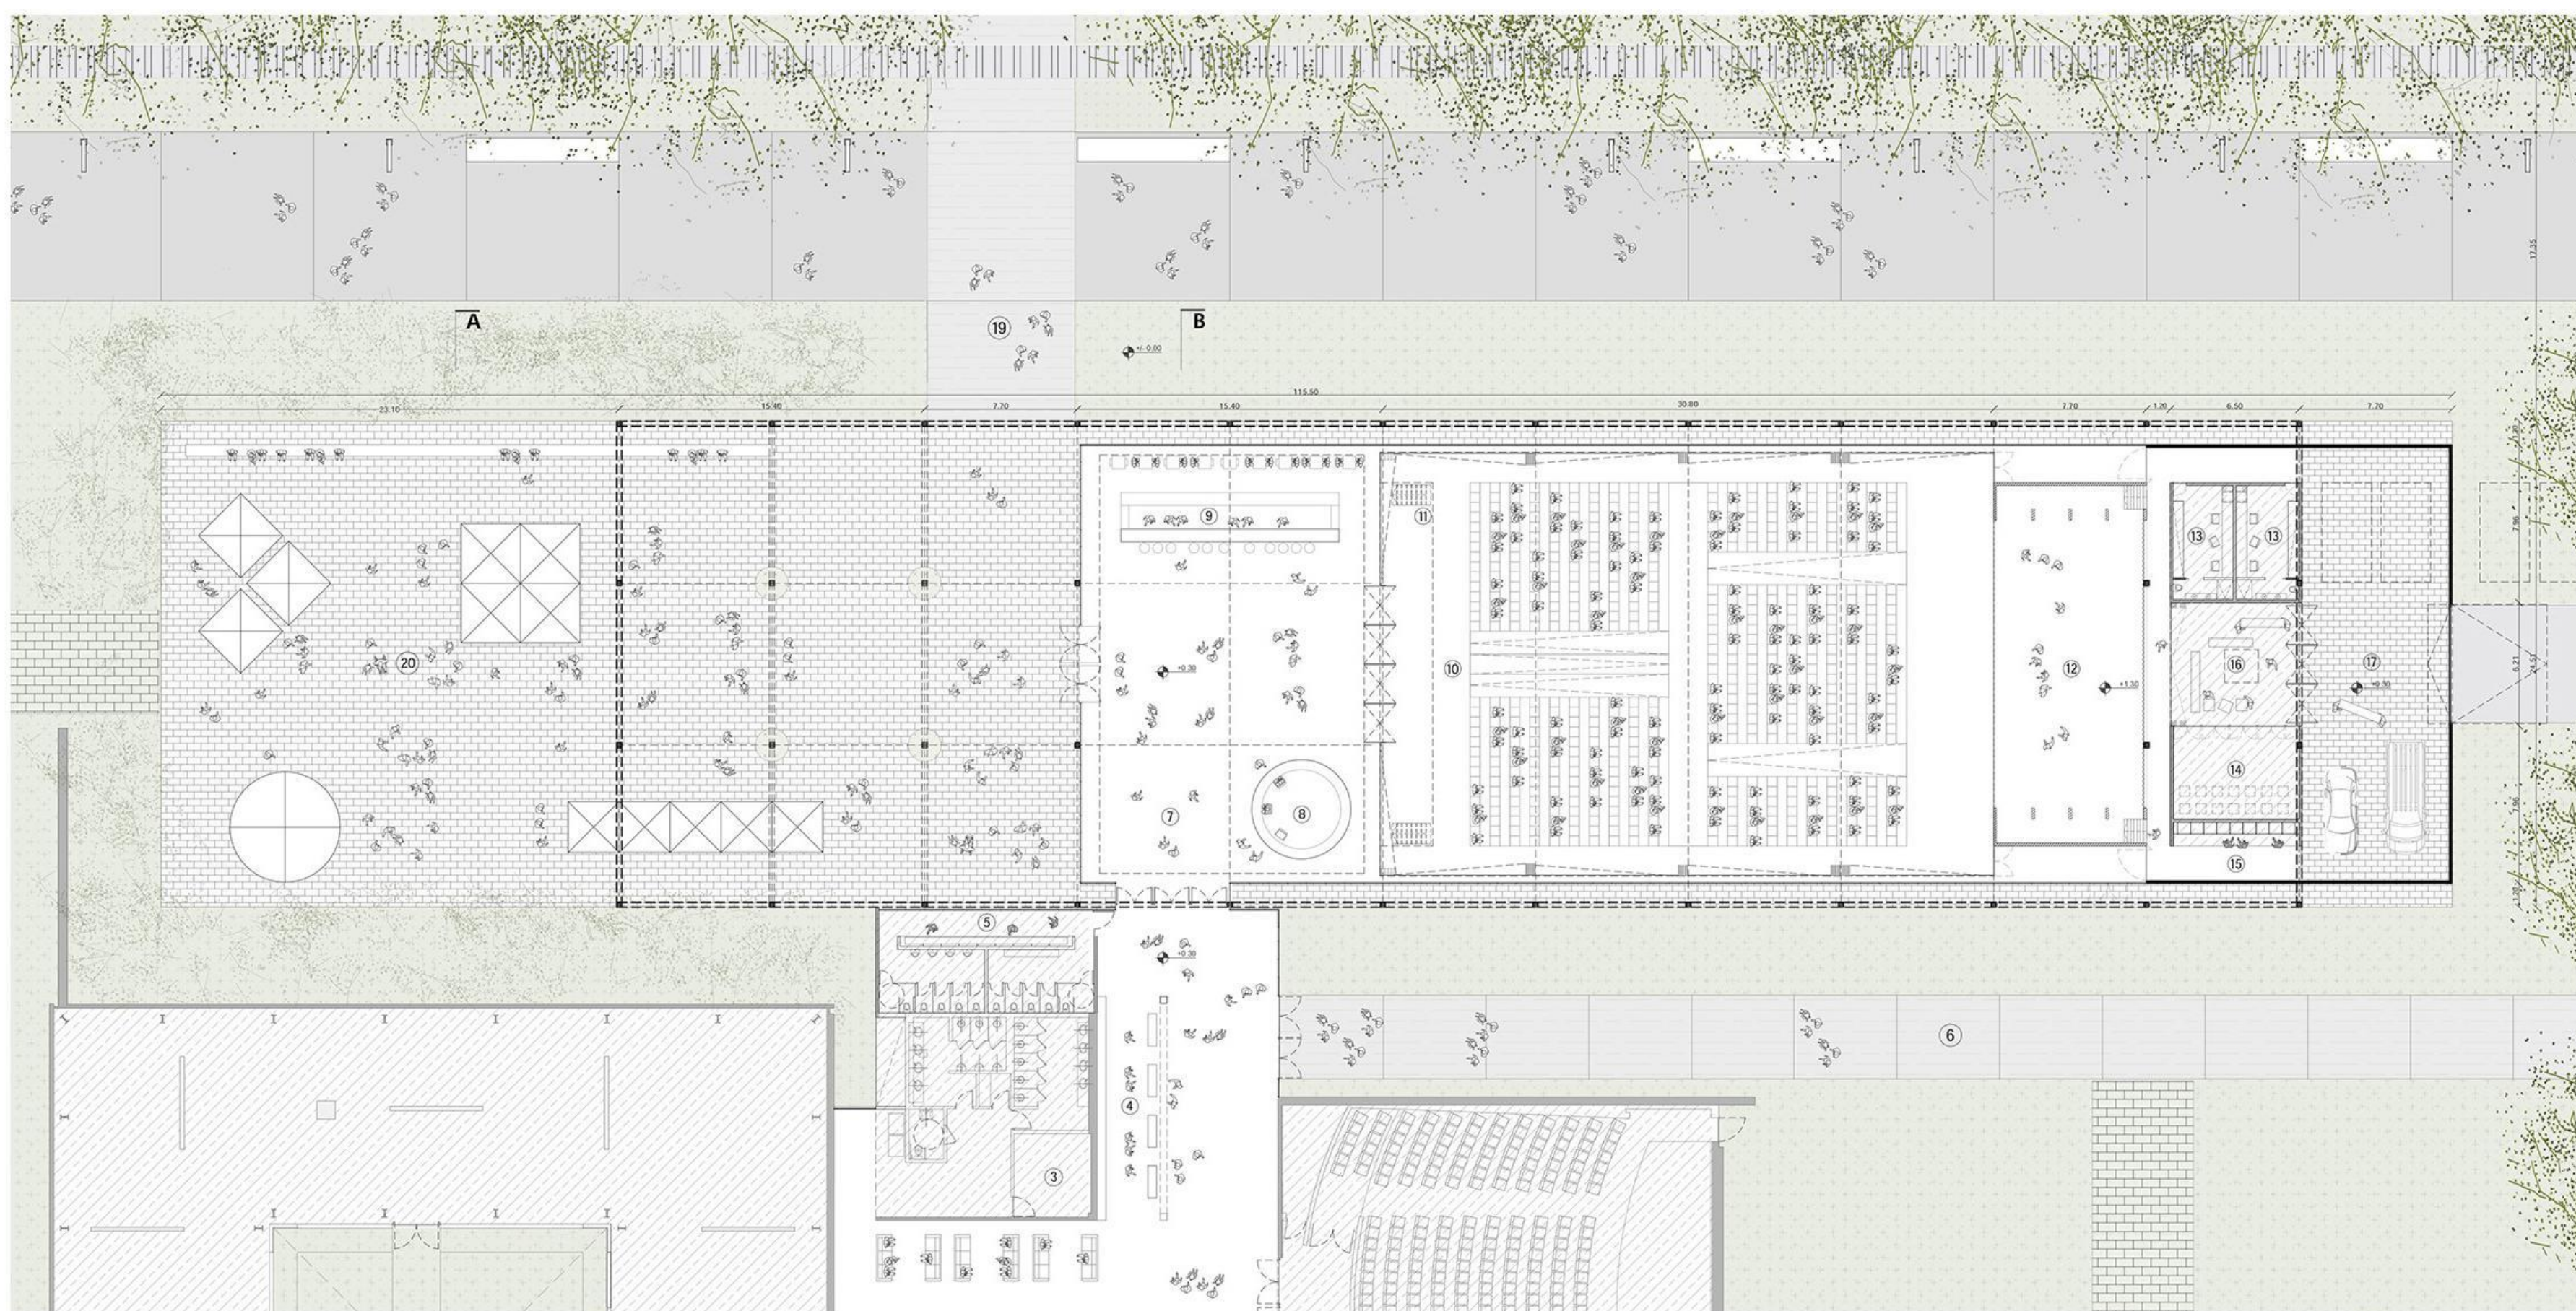

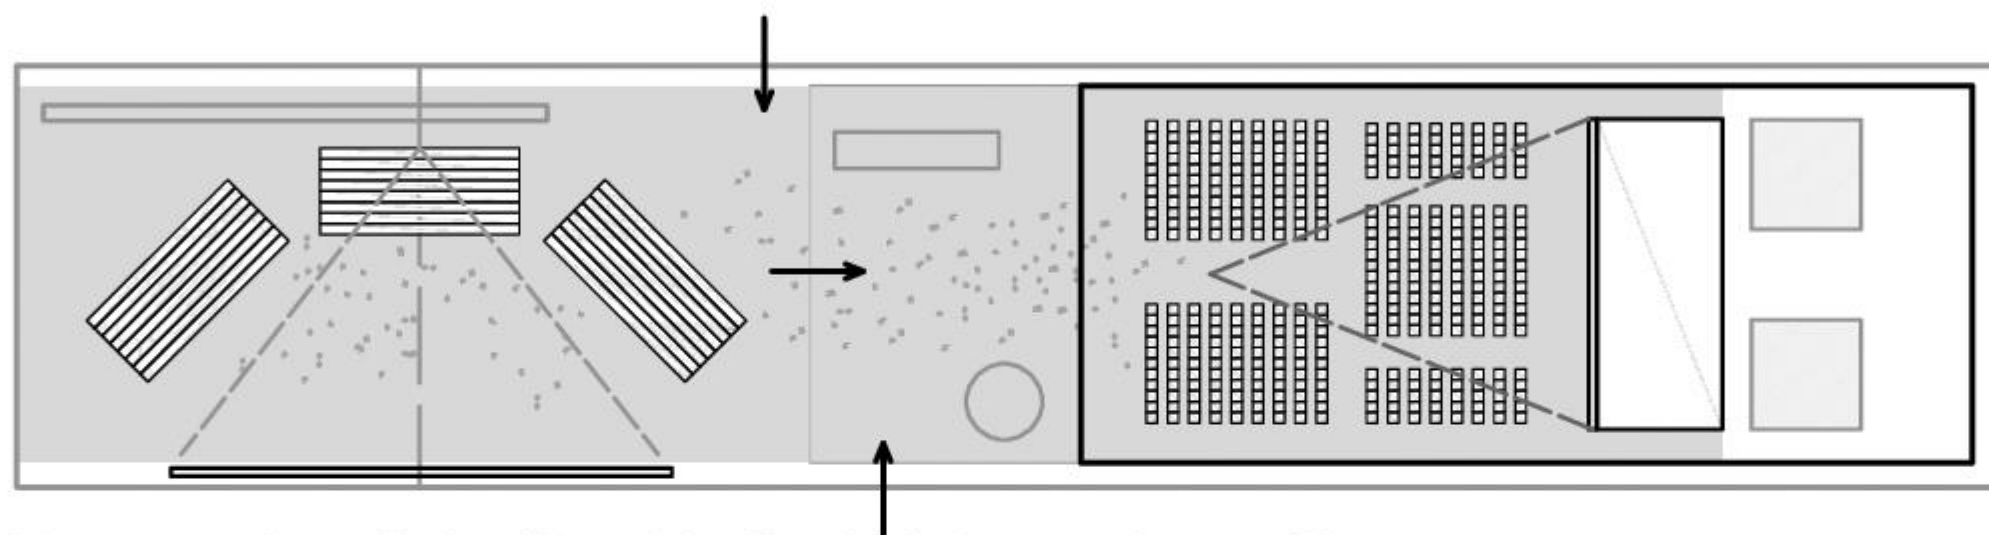


Espectaculos al aire libre / Auditorio / Proyecciones-Cine

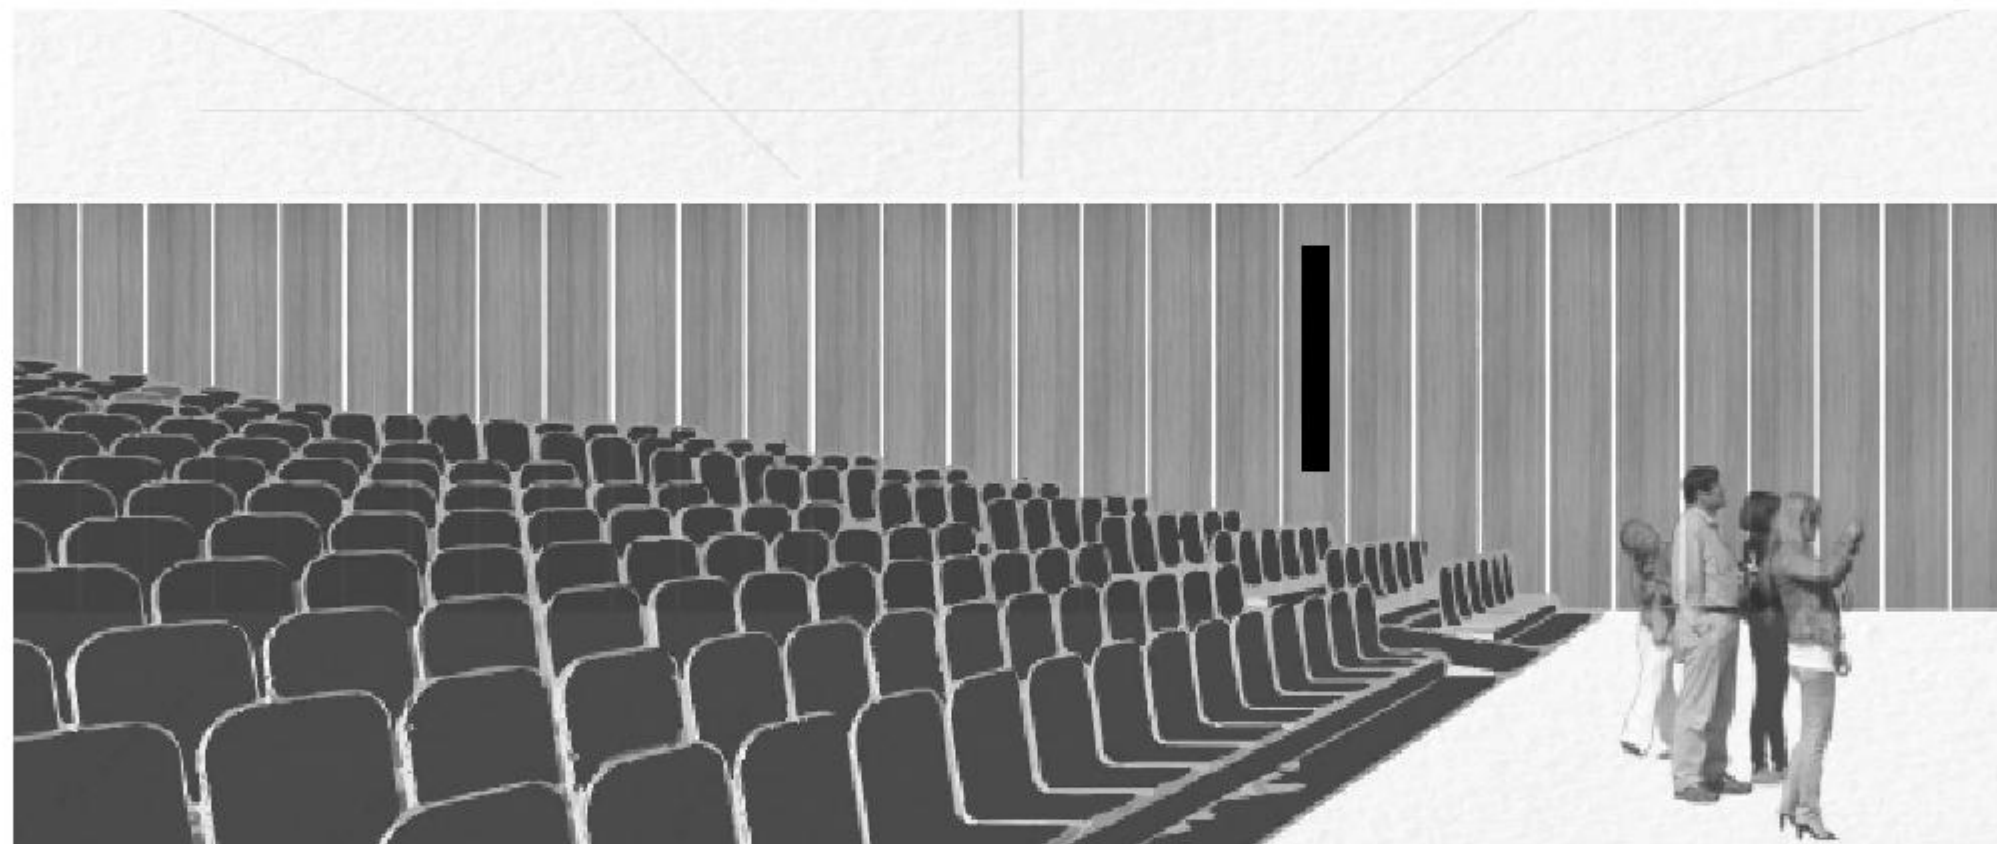

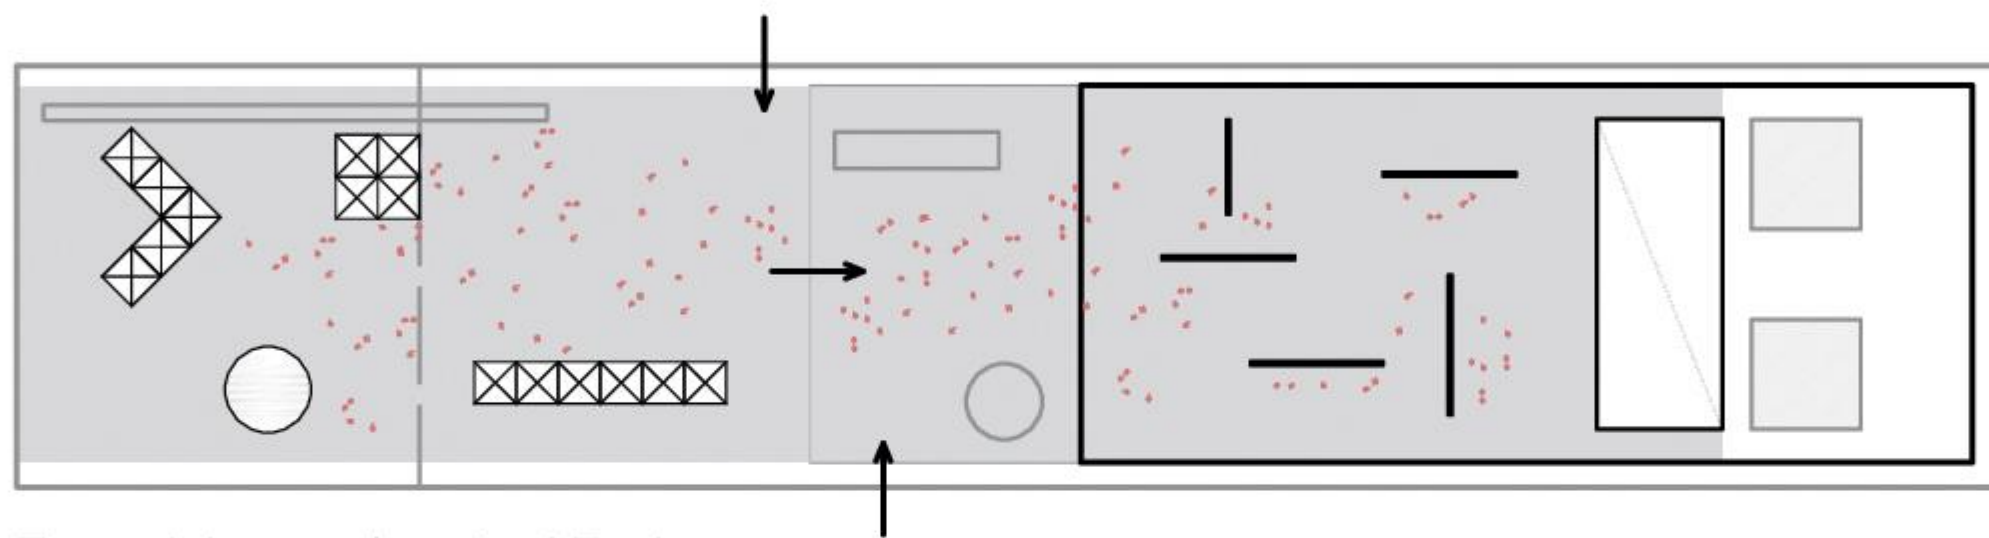


Exposiciones de arte / Ferias



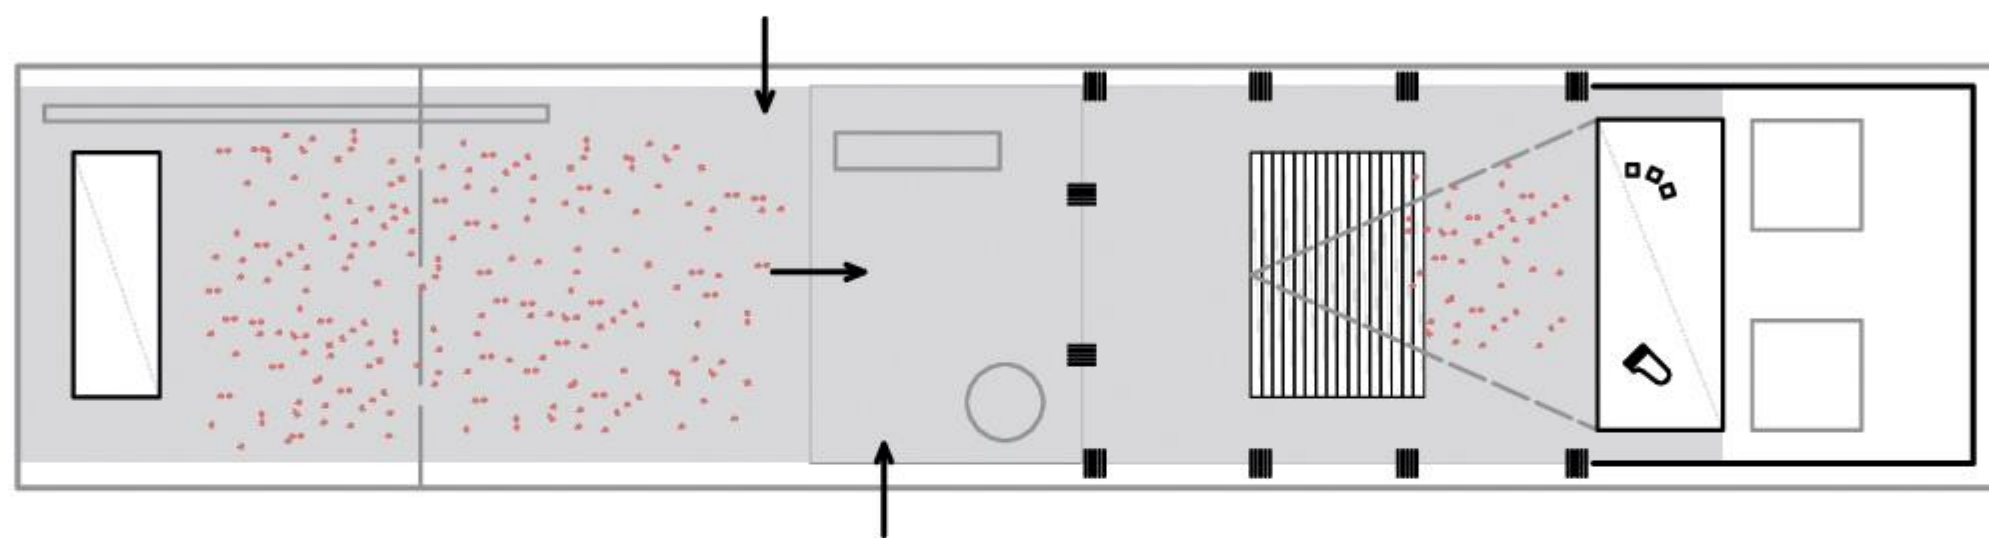



Concierto / Festival / Eventos culturales




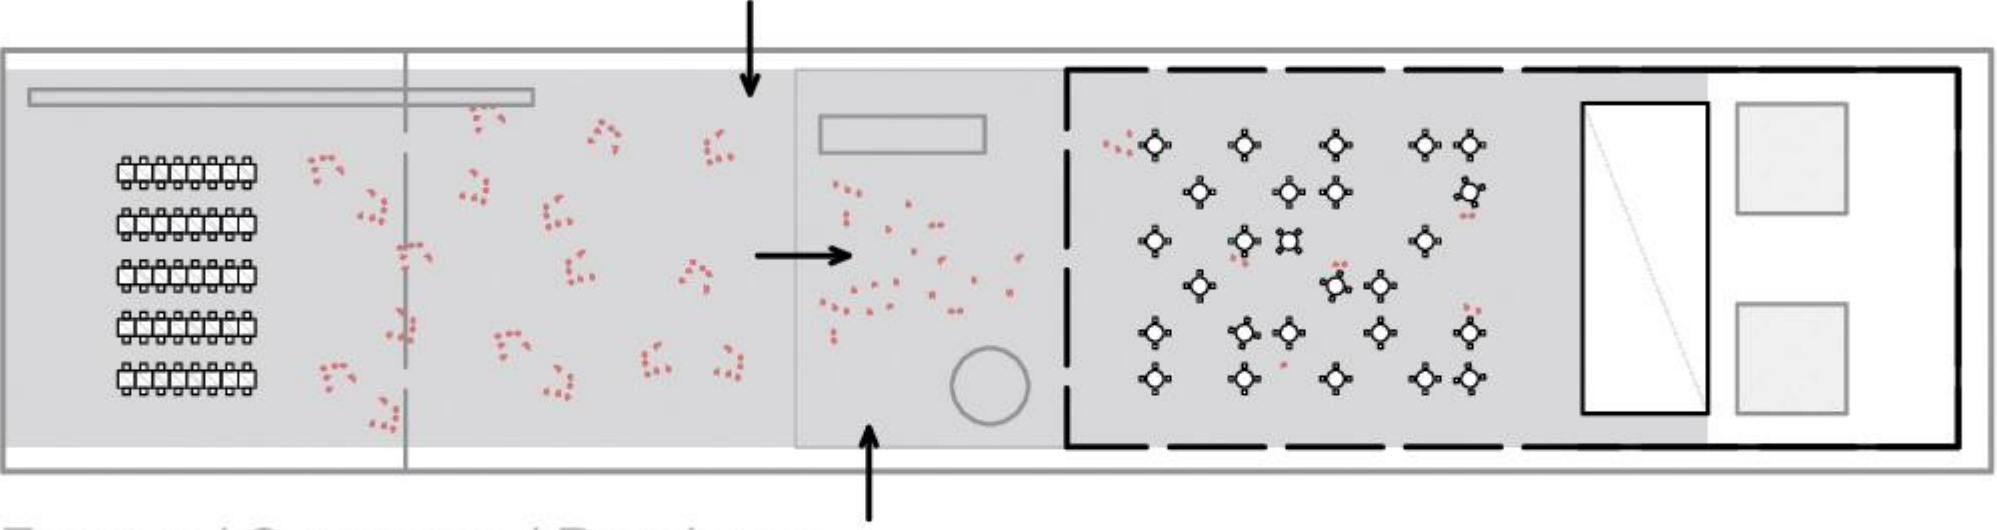


Eventos / Congresos / Reuniones

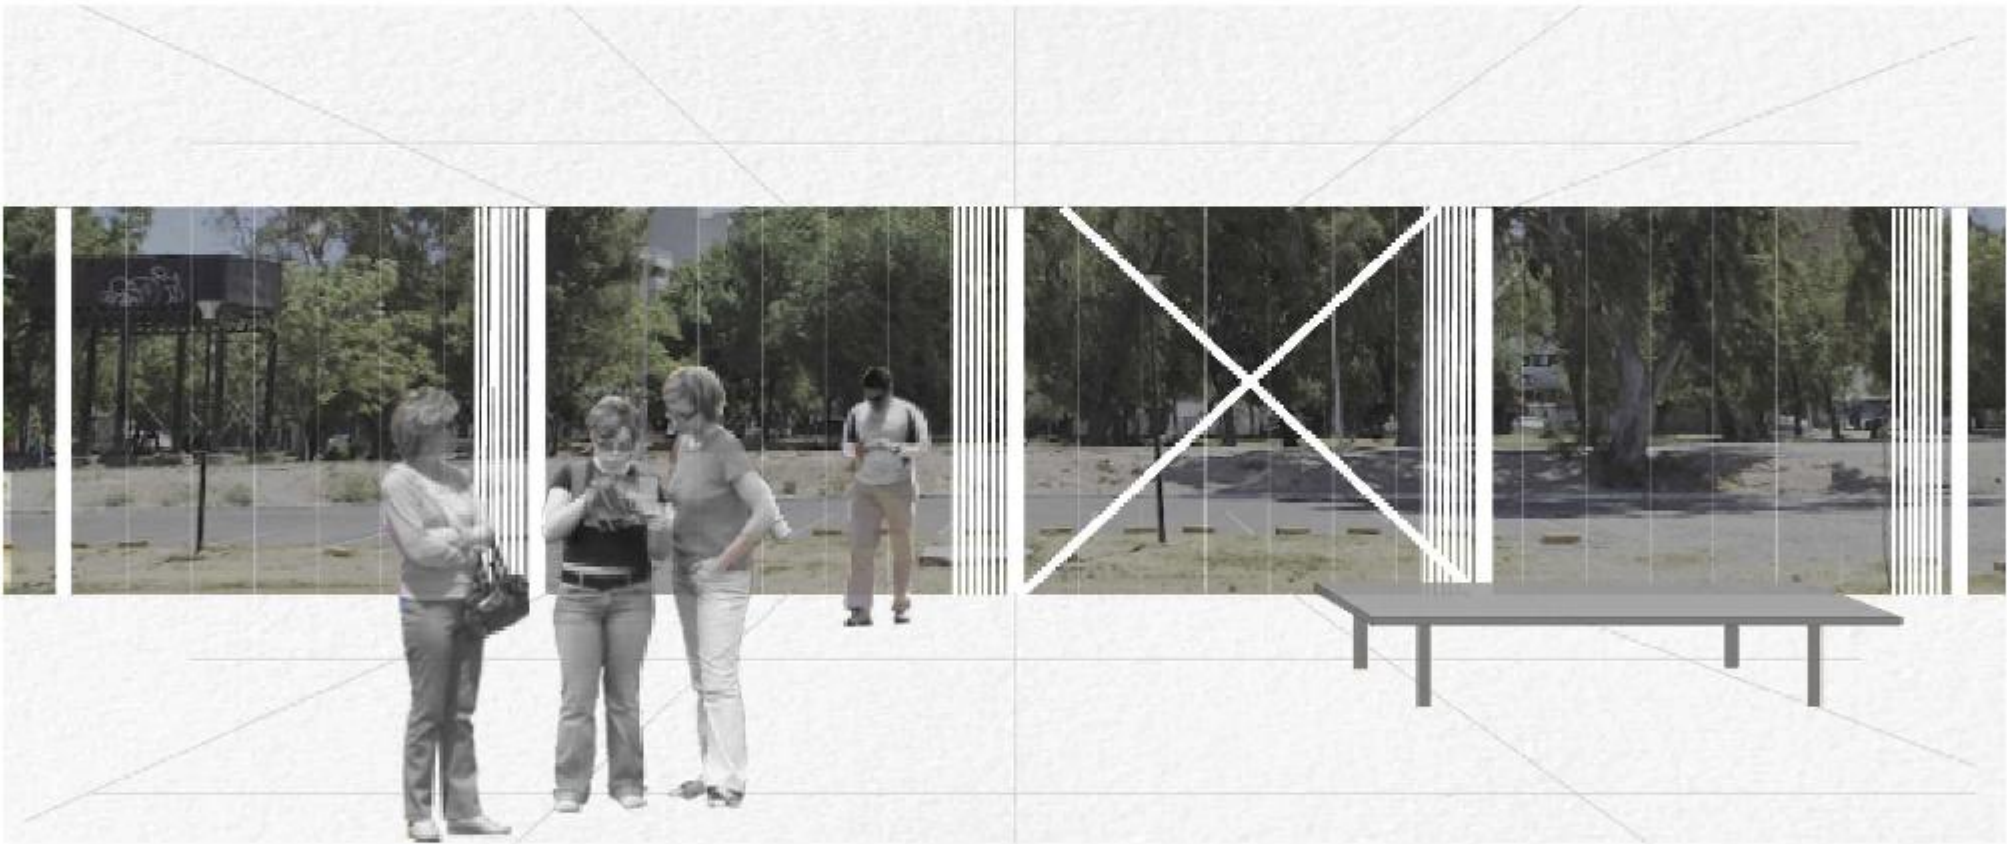

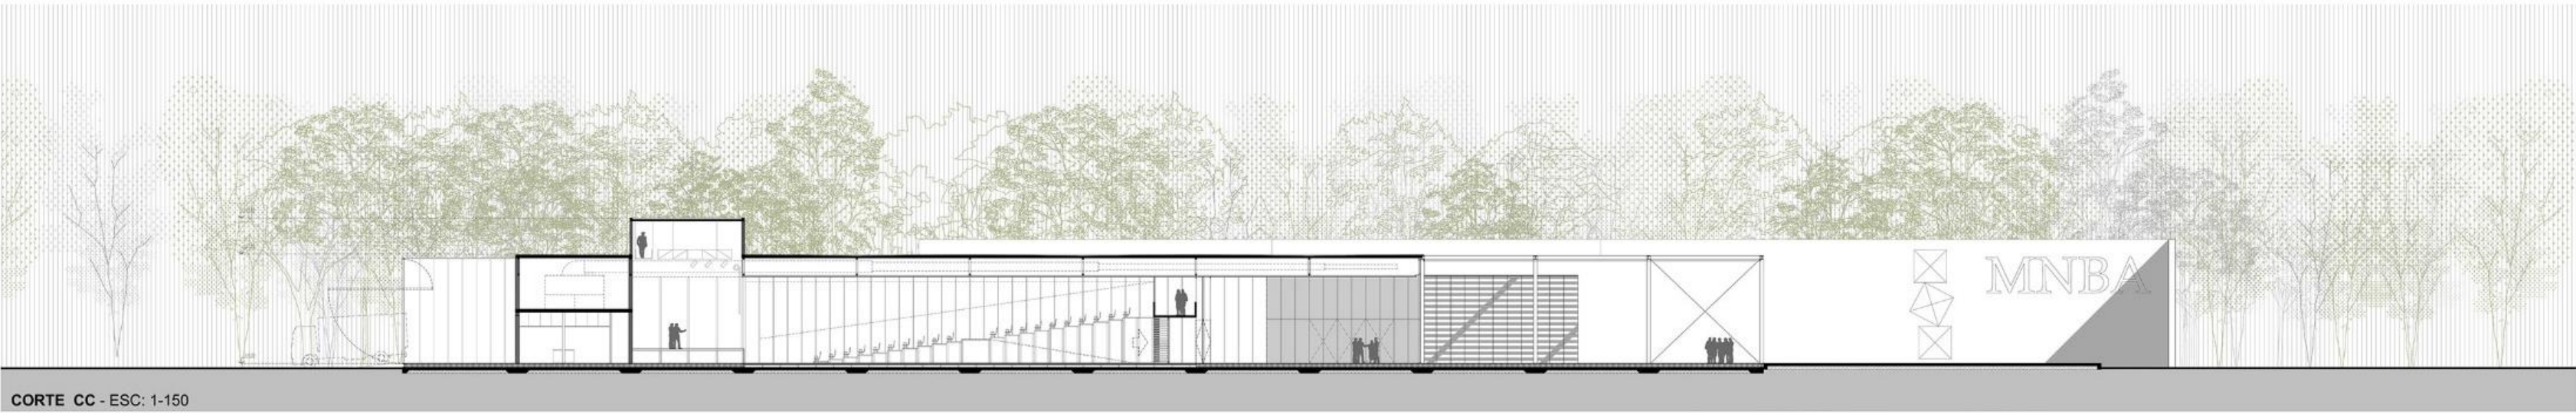


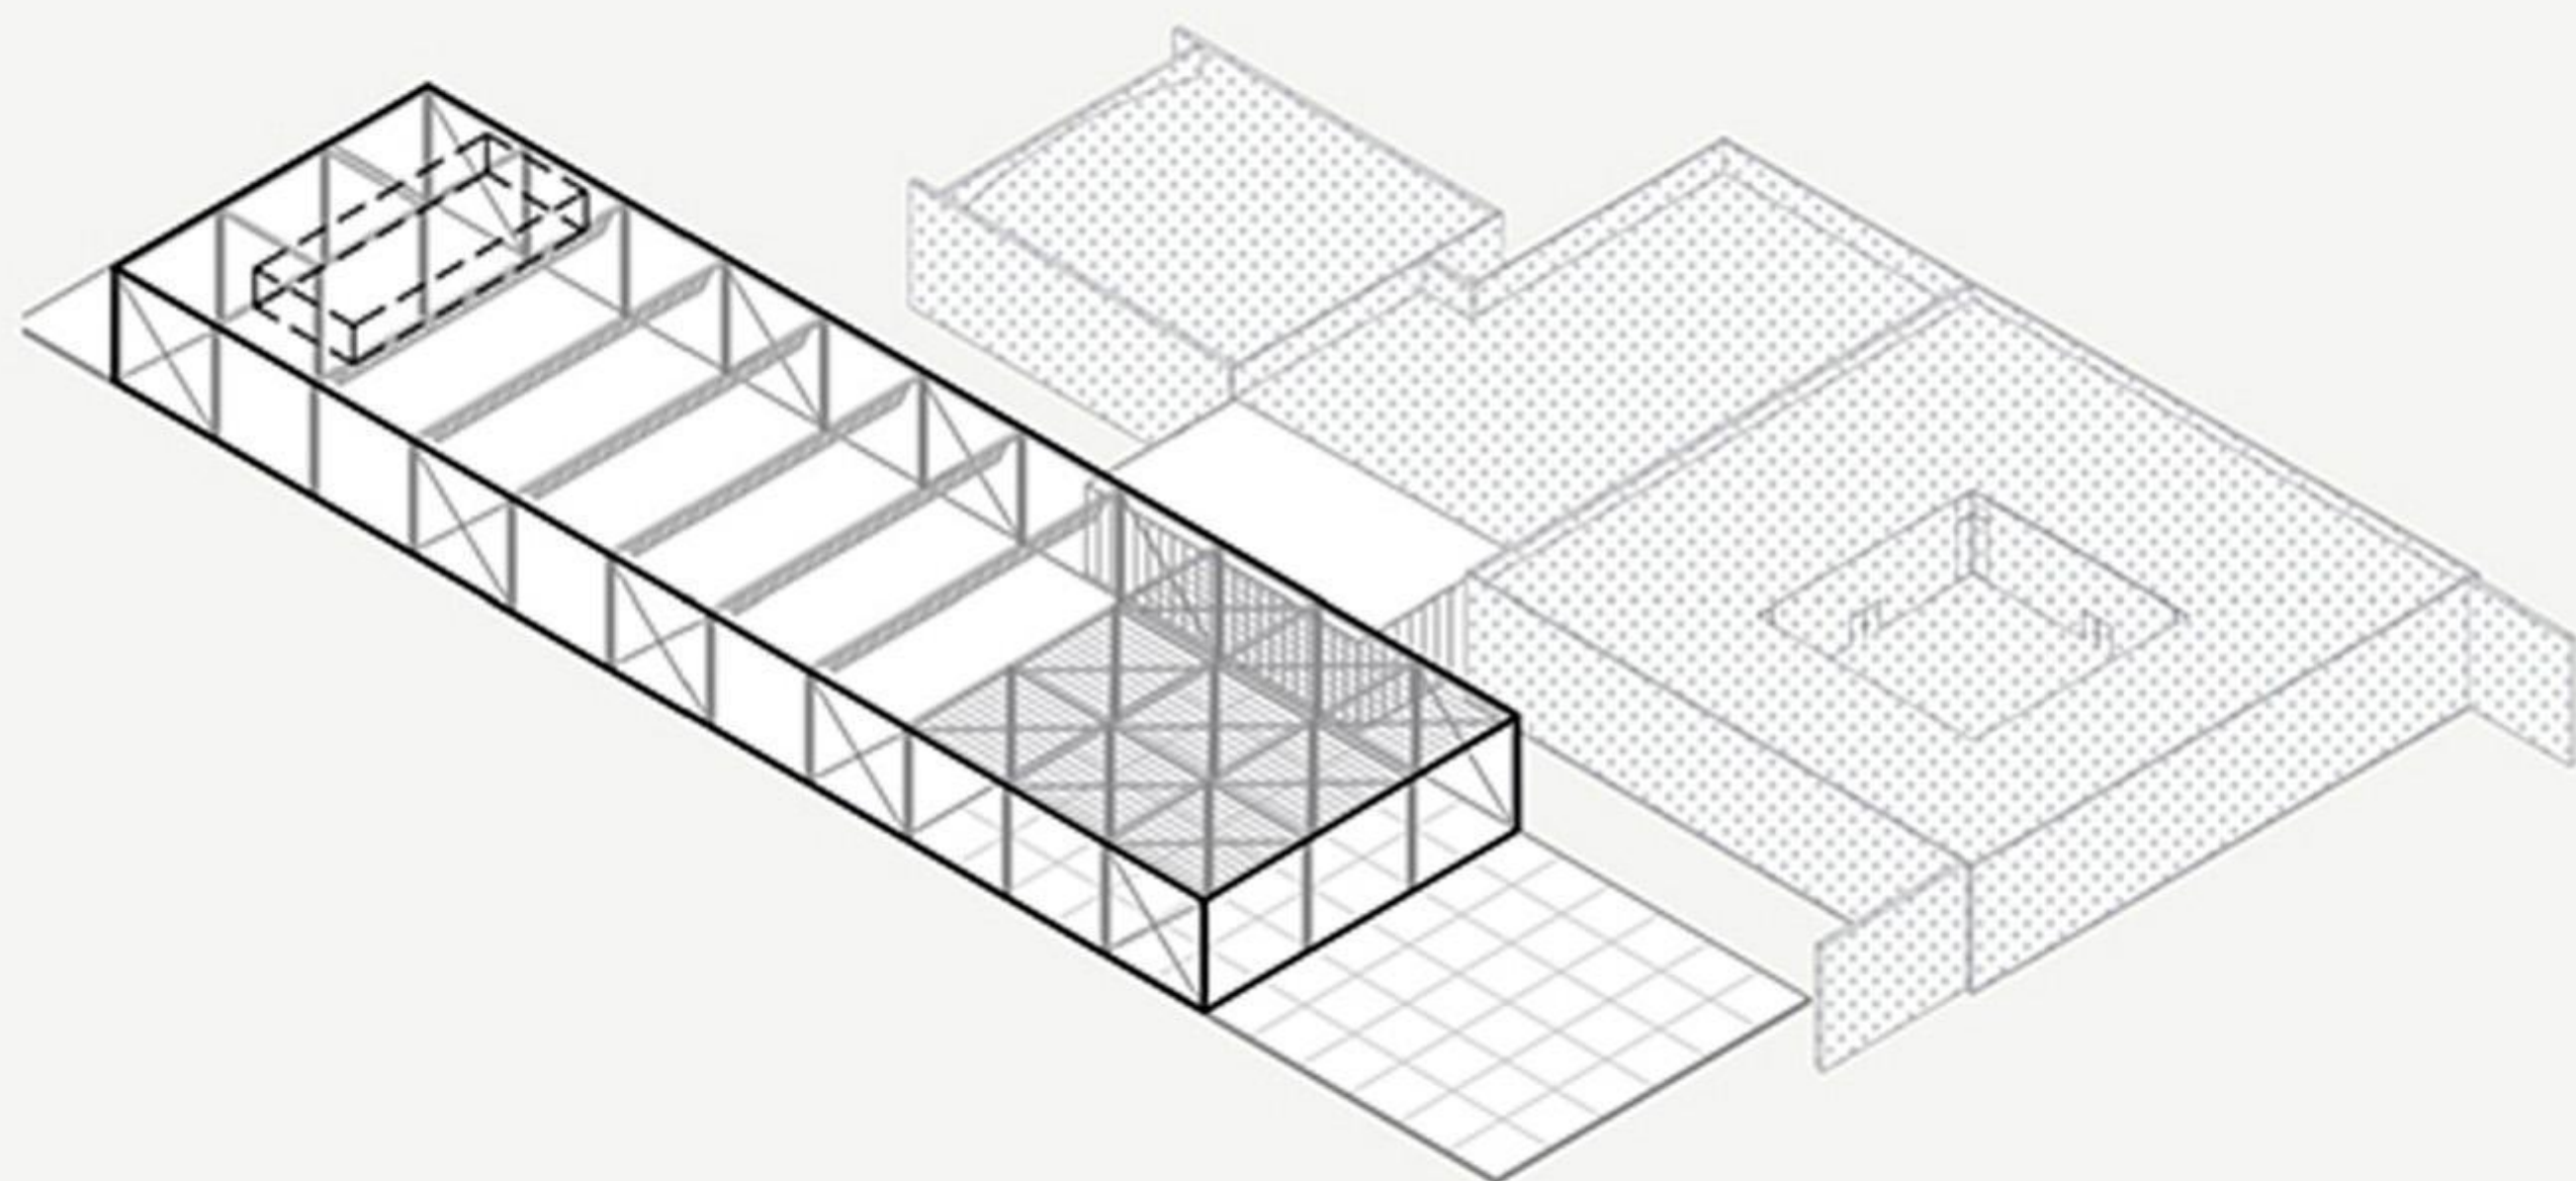


***ESTRUCTURA RESISTENTE***

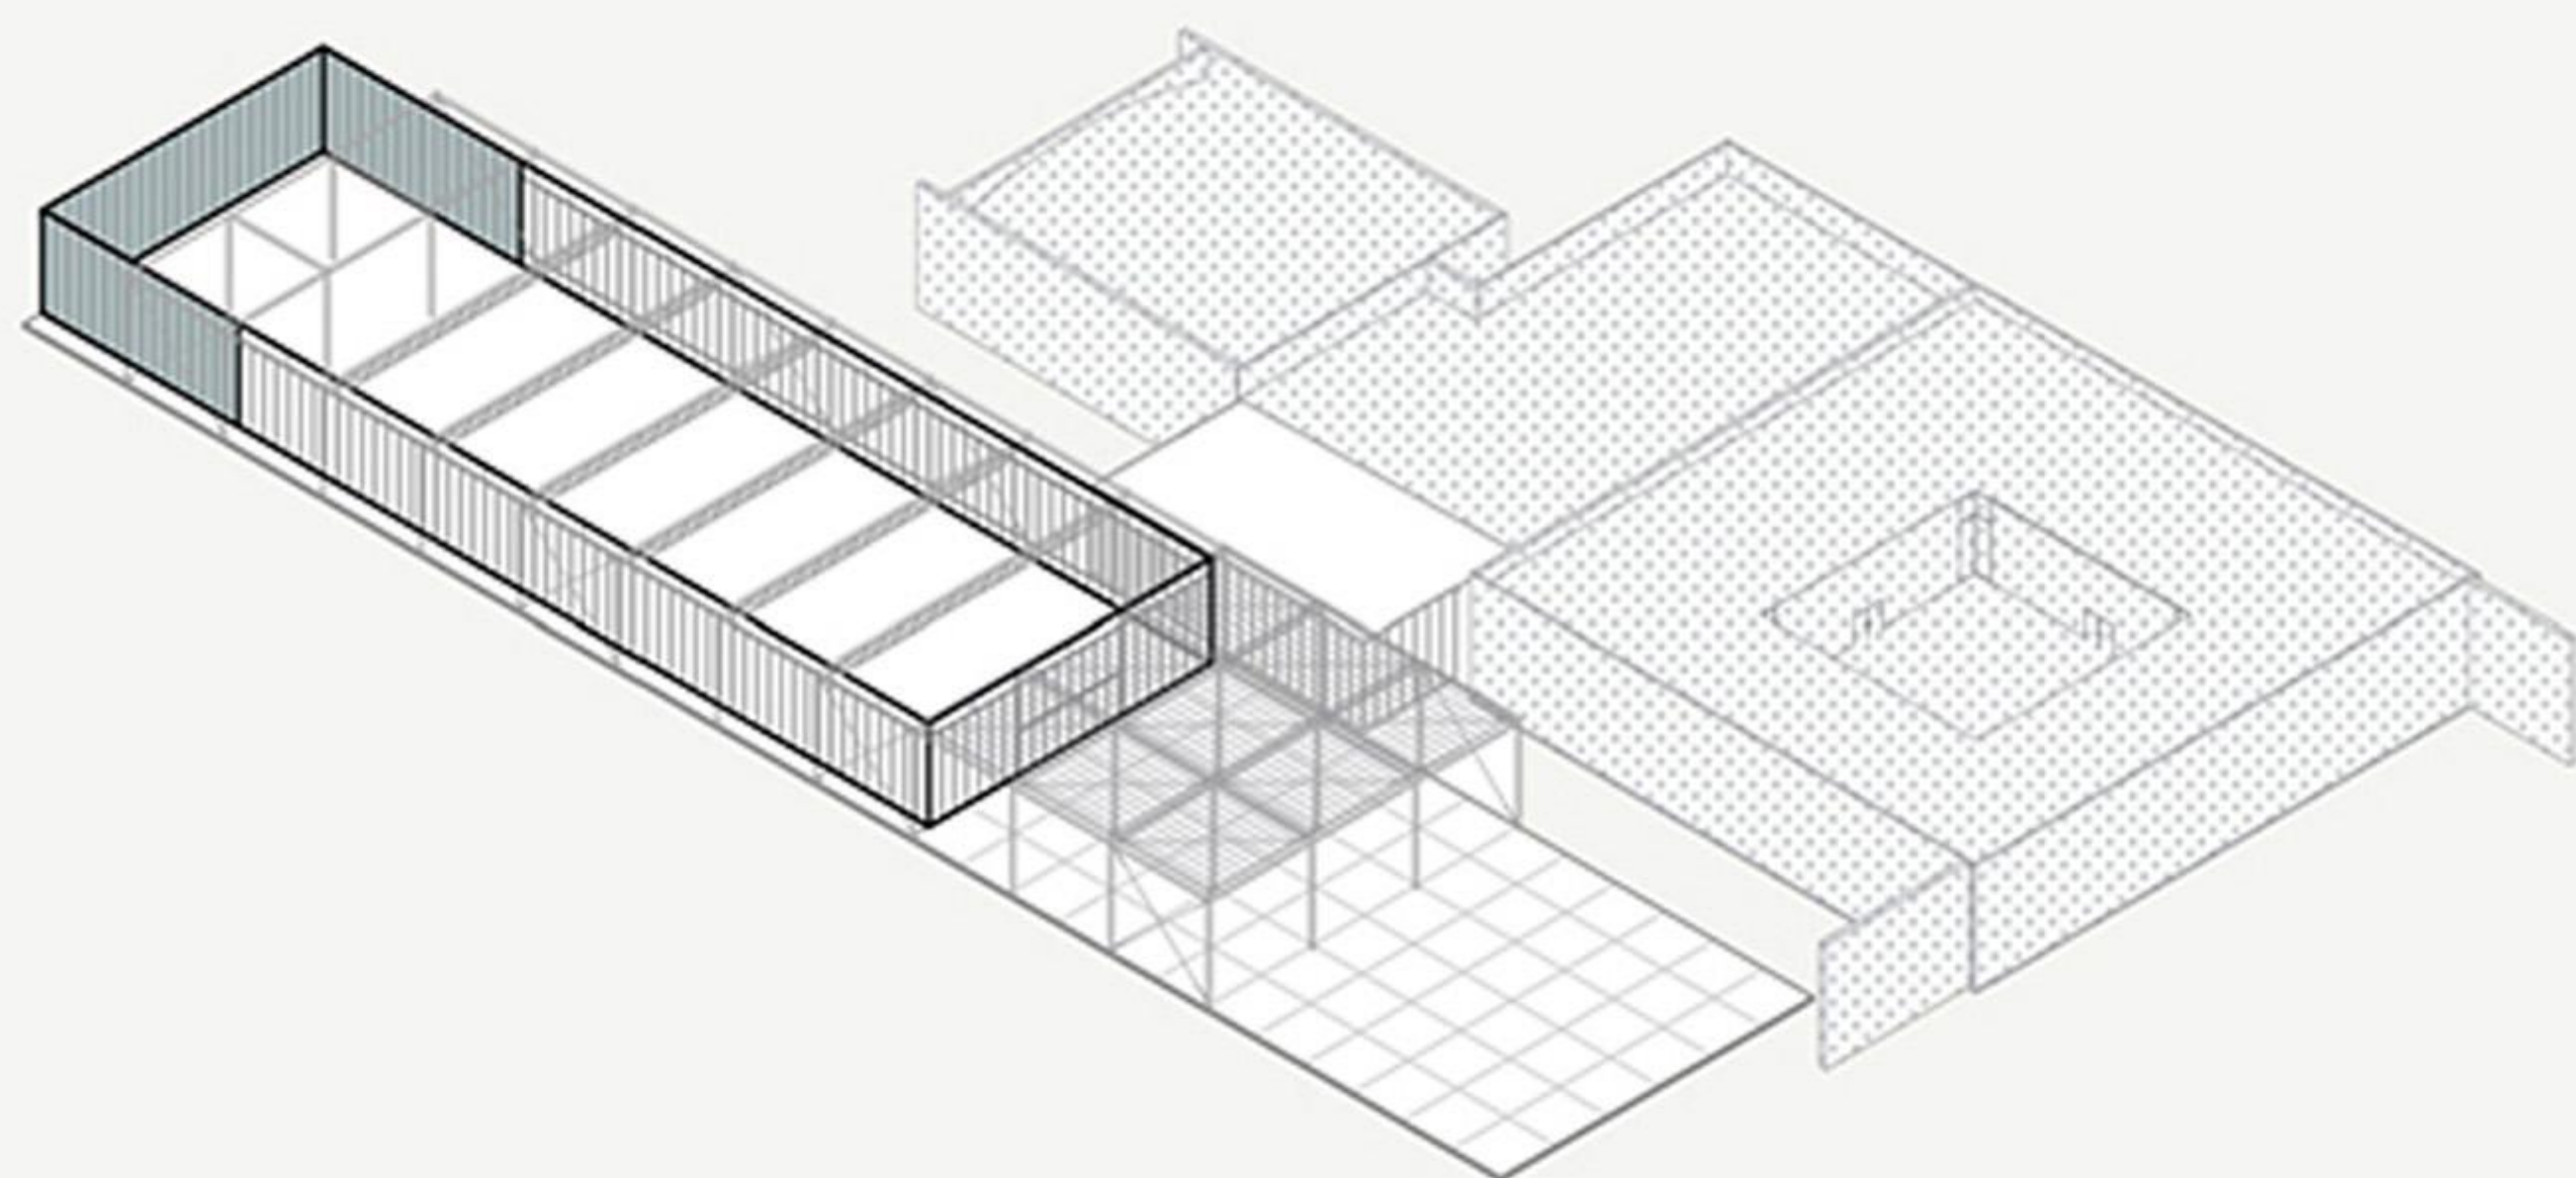

**CERRAMIENTOS (INTERIOR - EXTERIOR)**

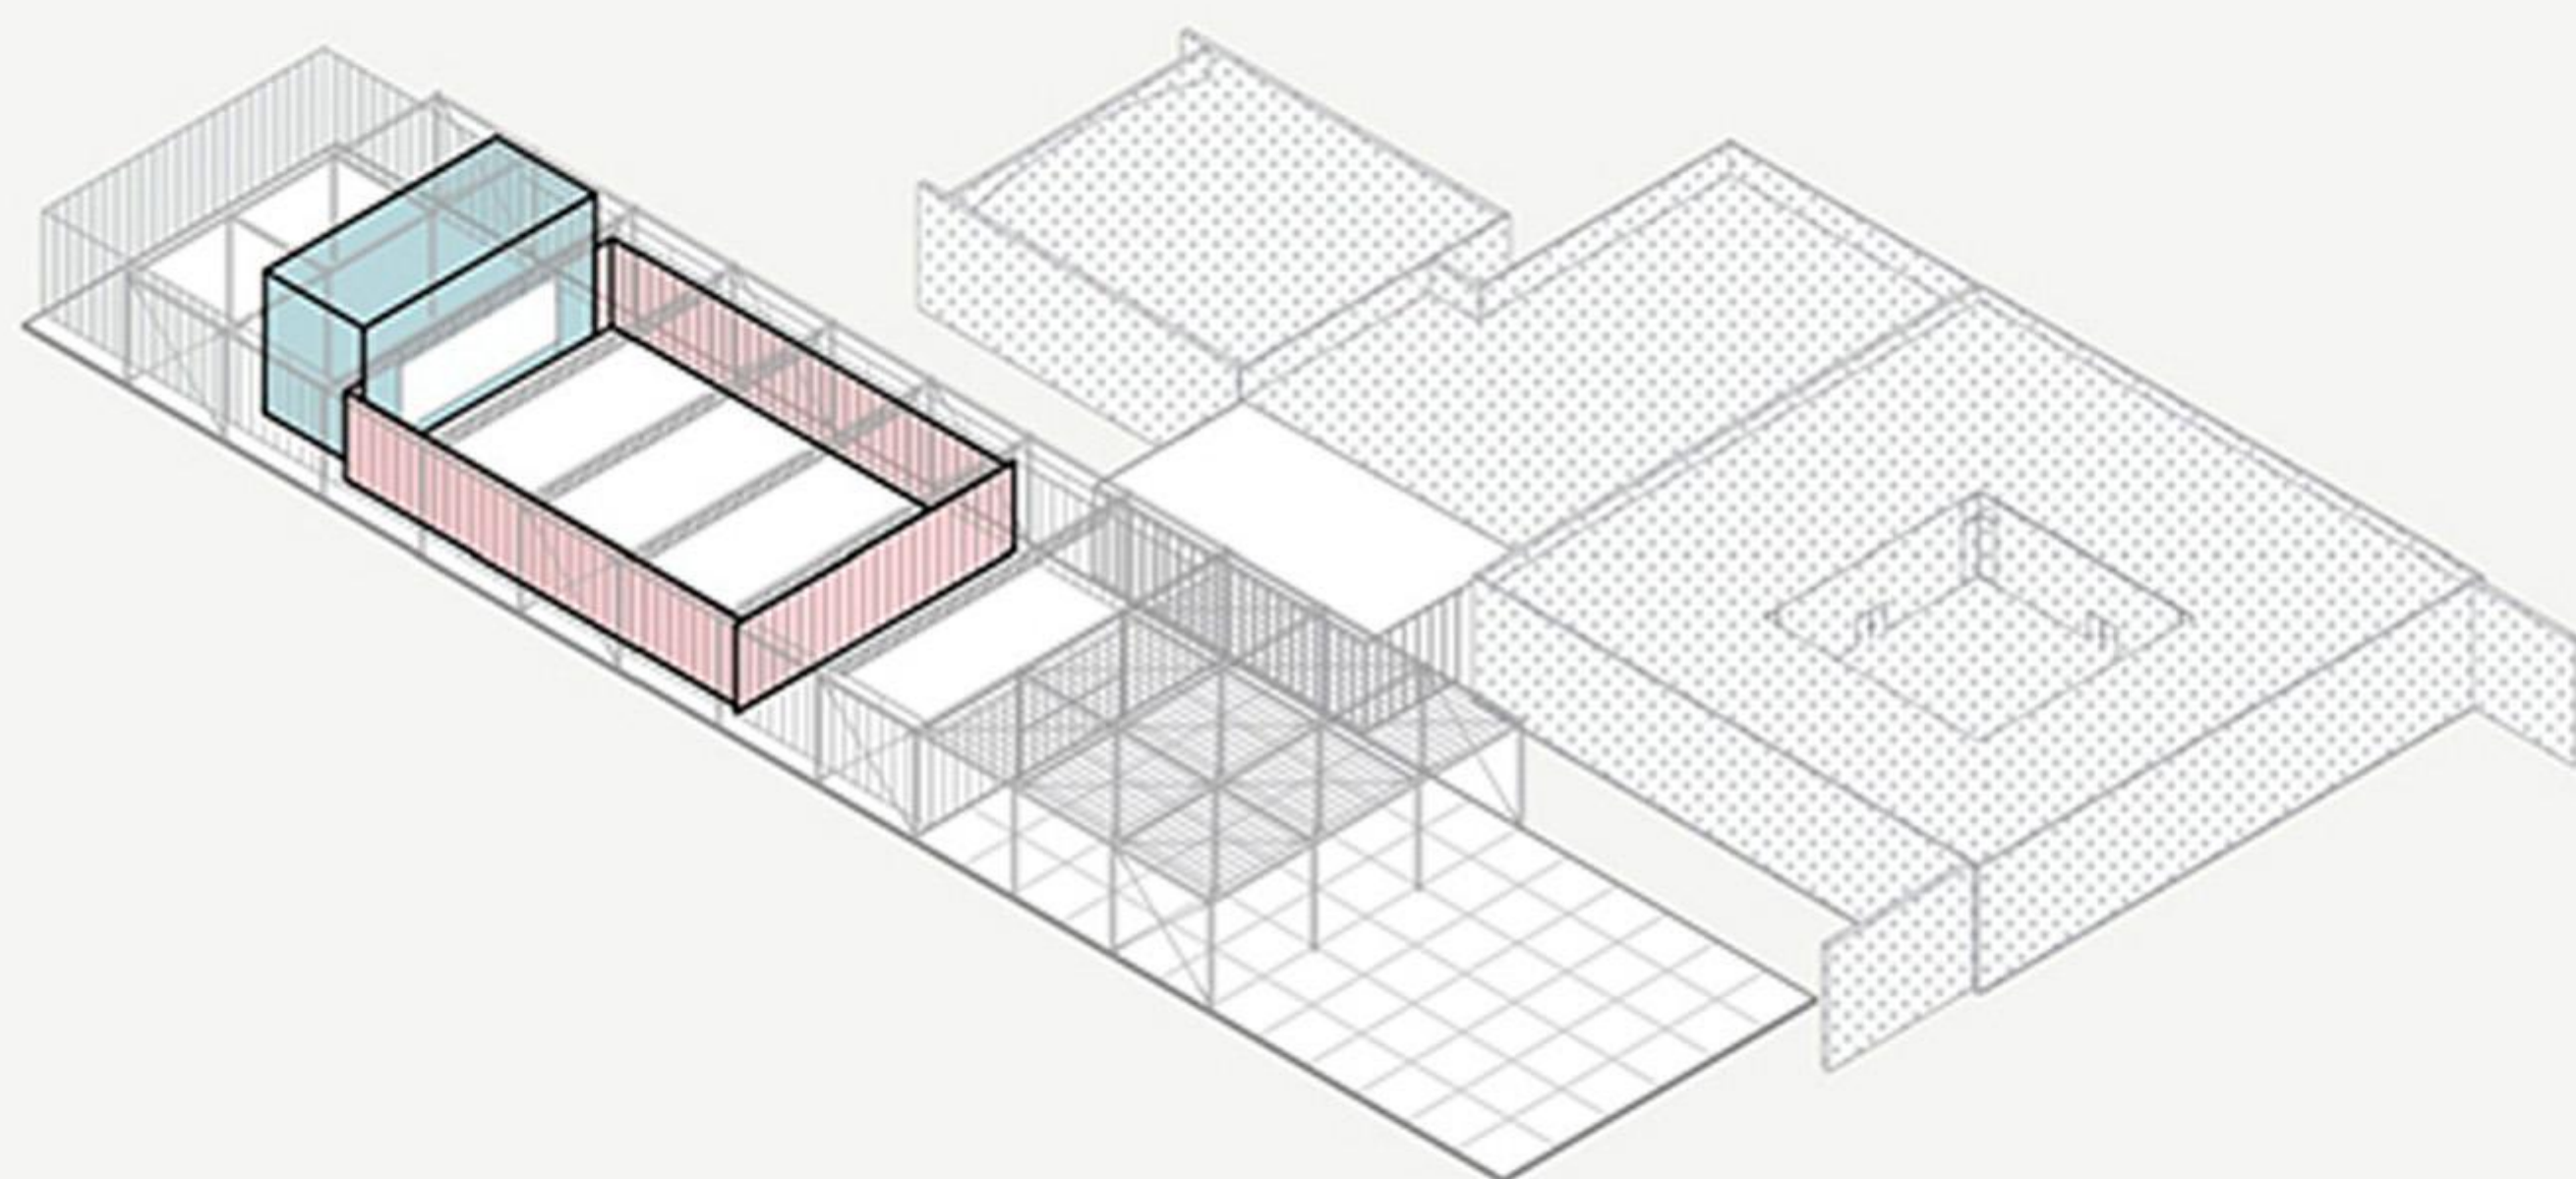

*CAJA ACÚSTICA - SALA - ESCENARIO*

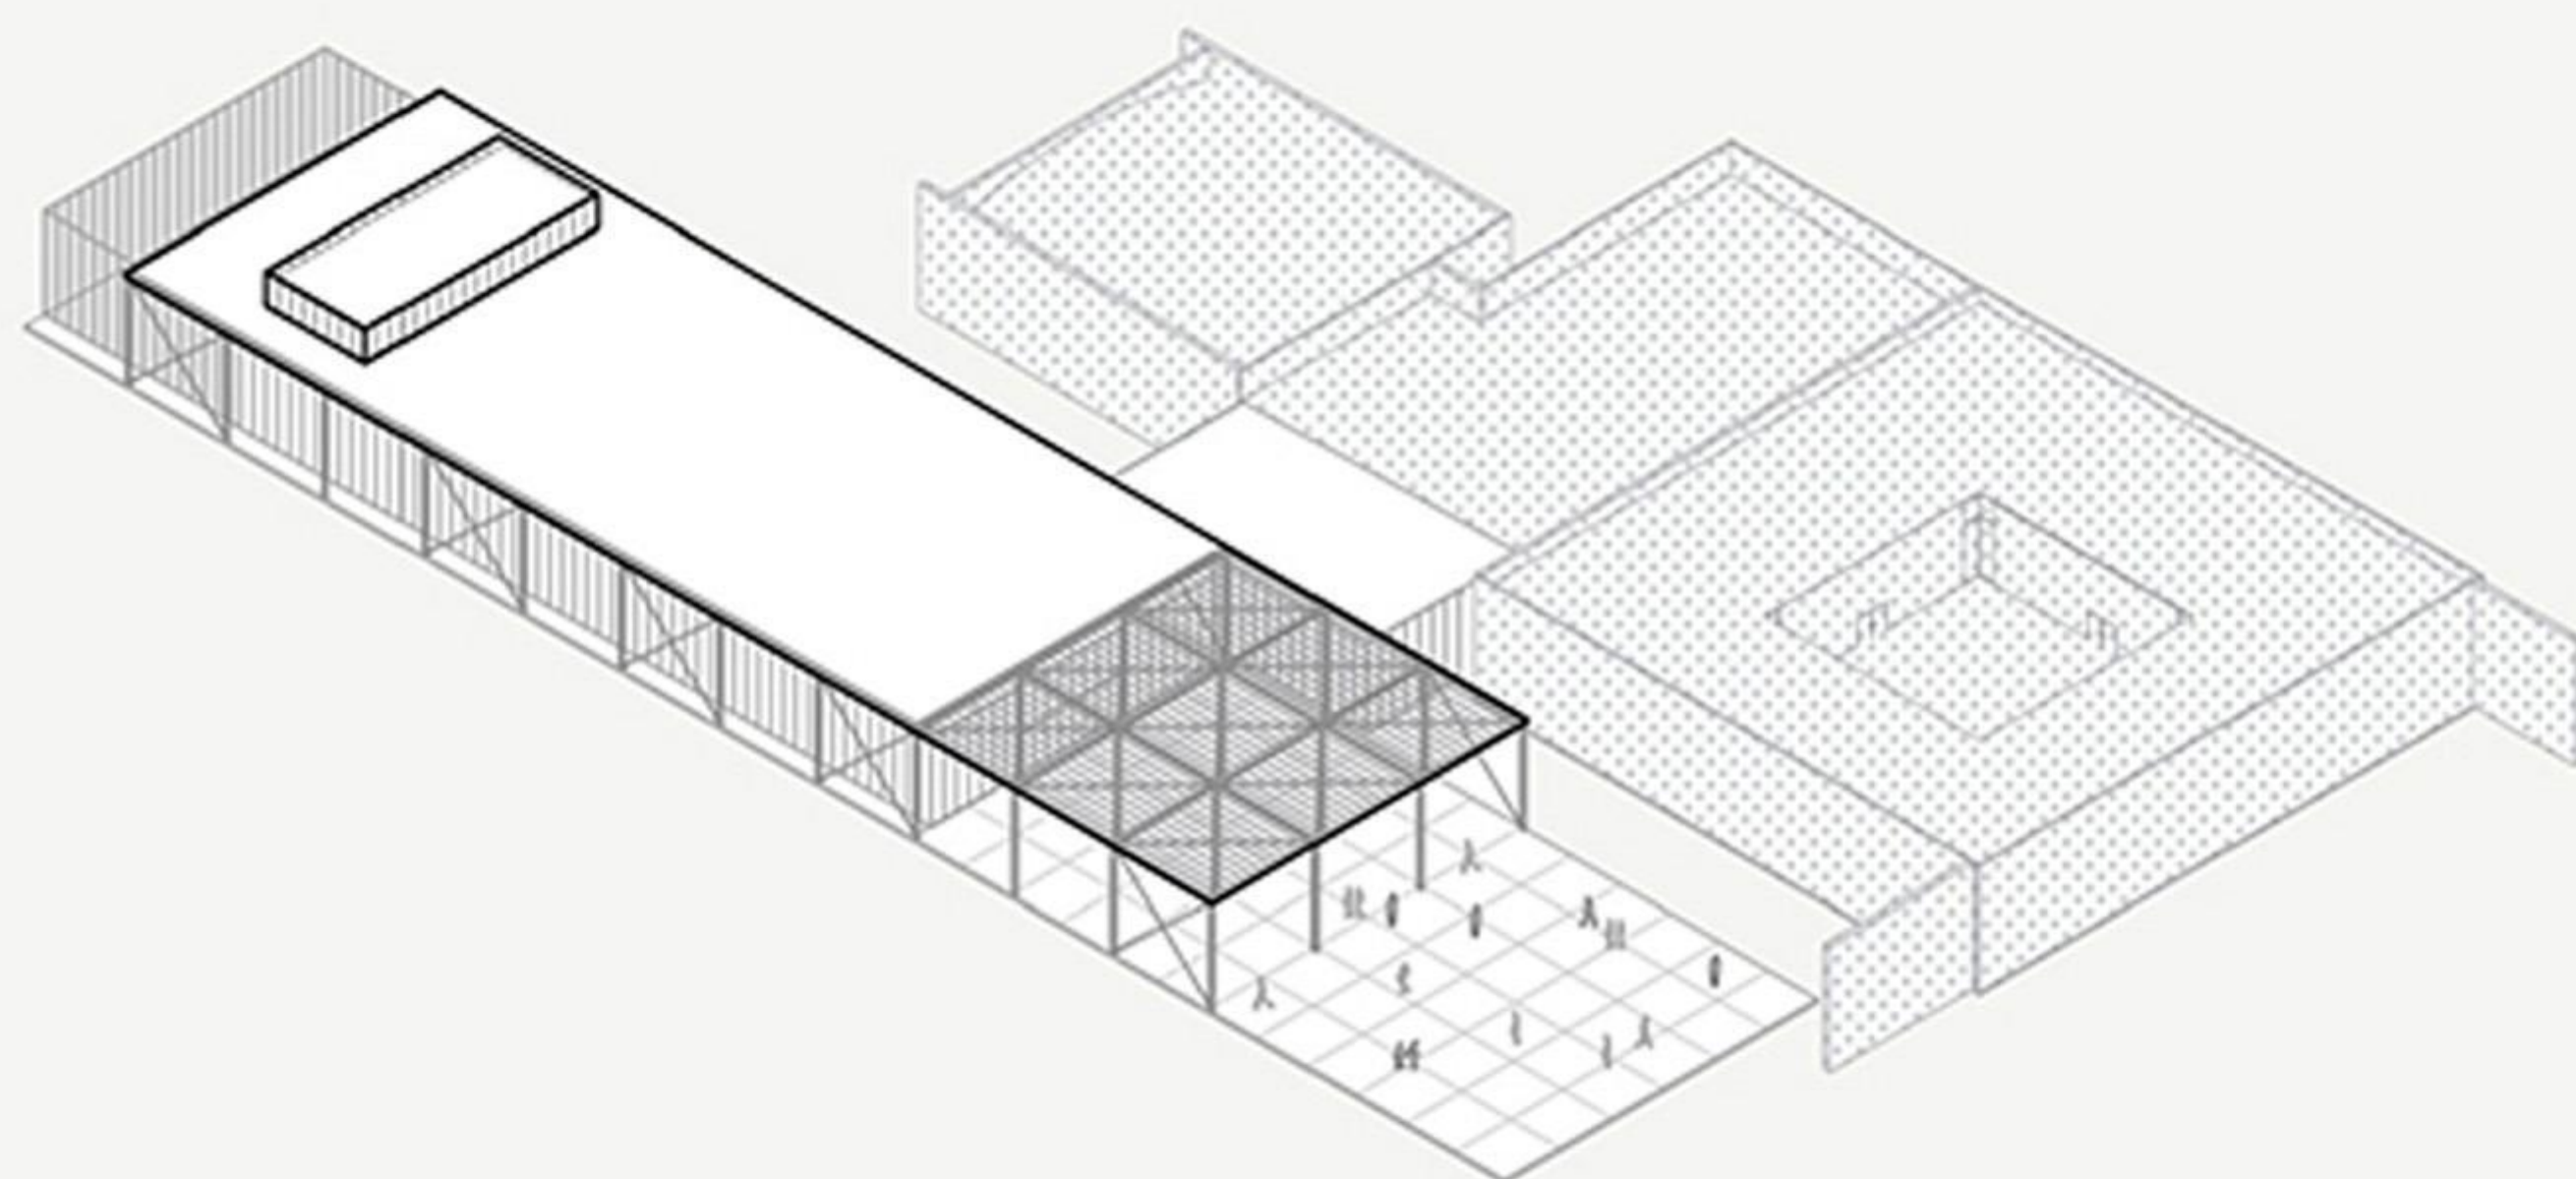

*PLANO DE CUBIERTA*























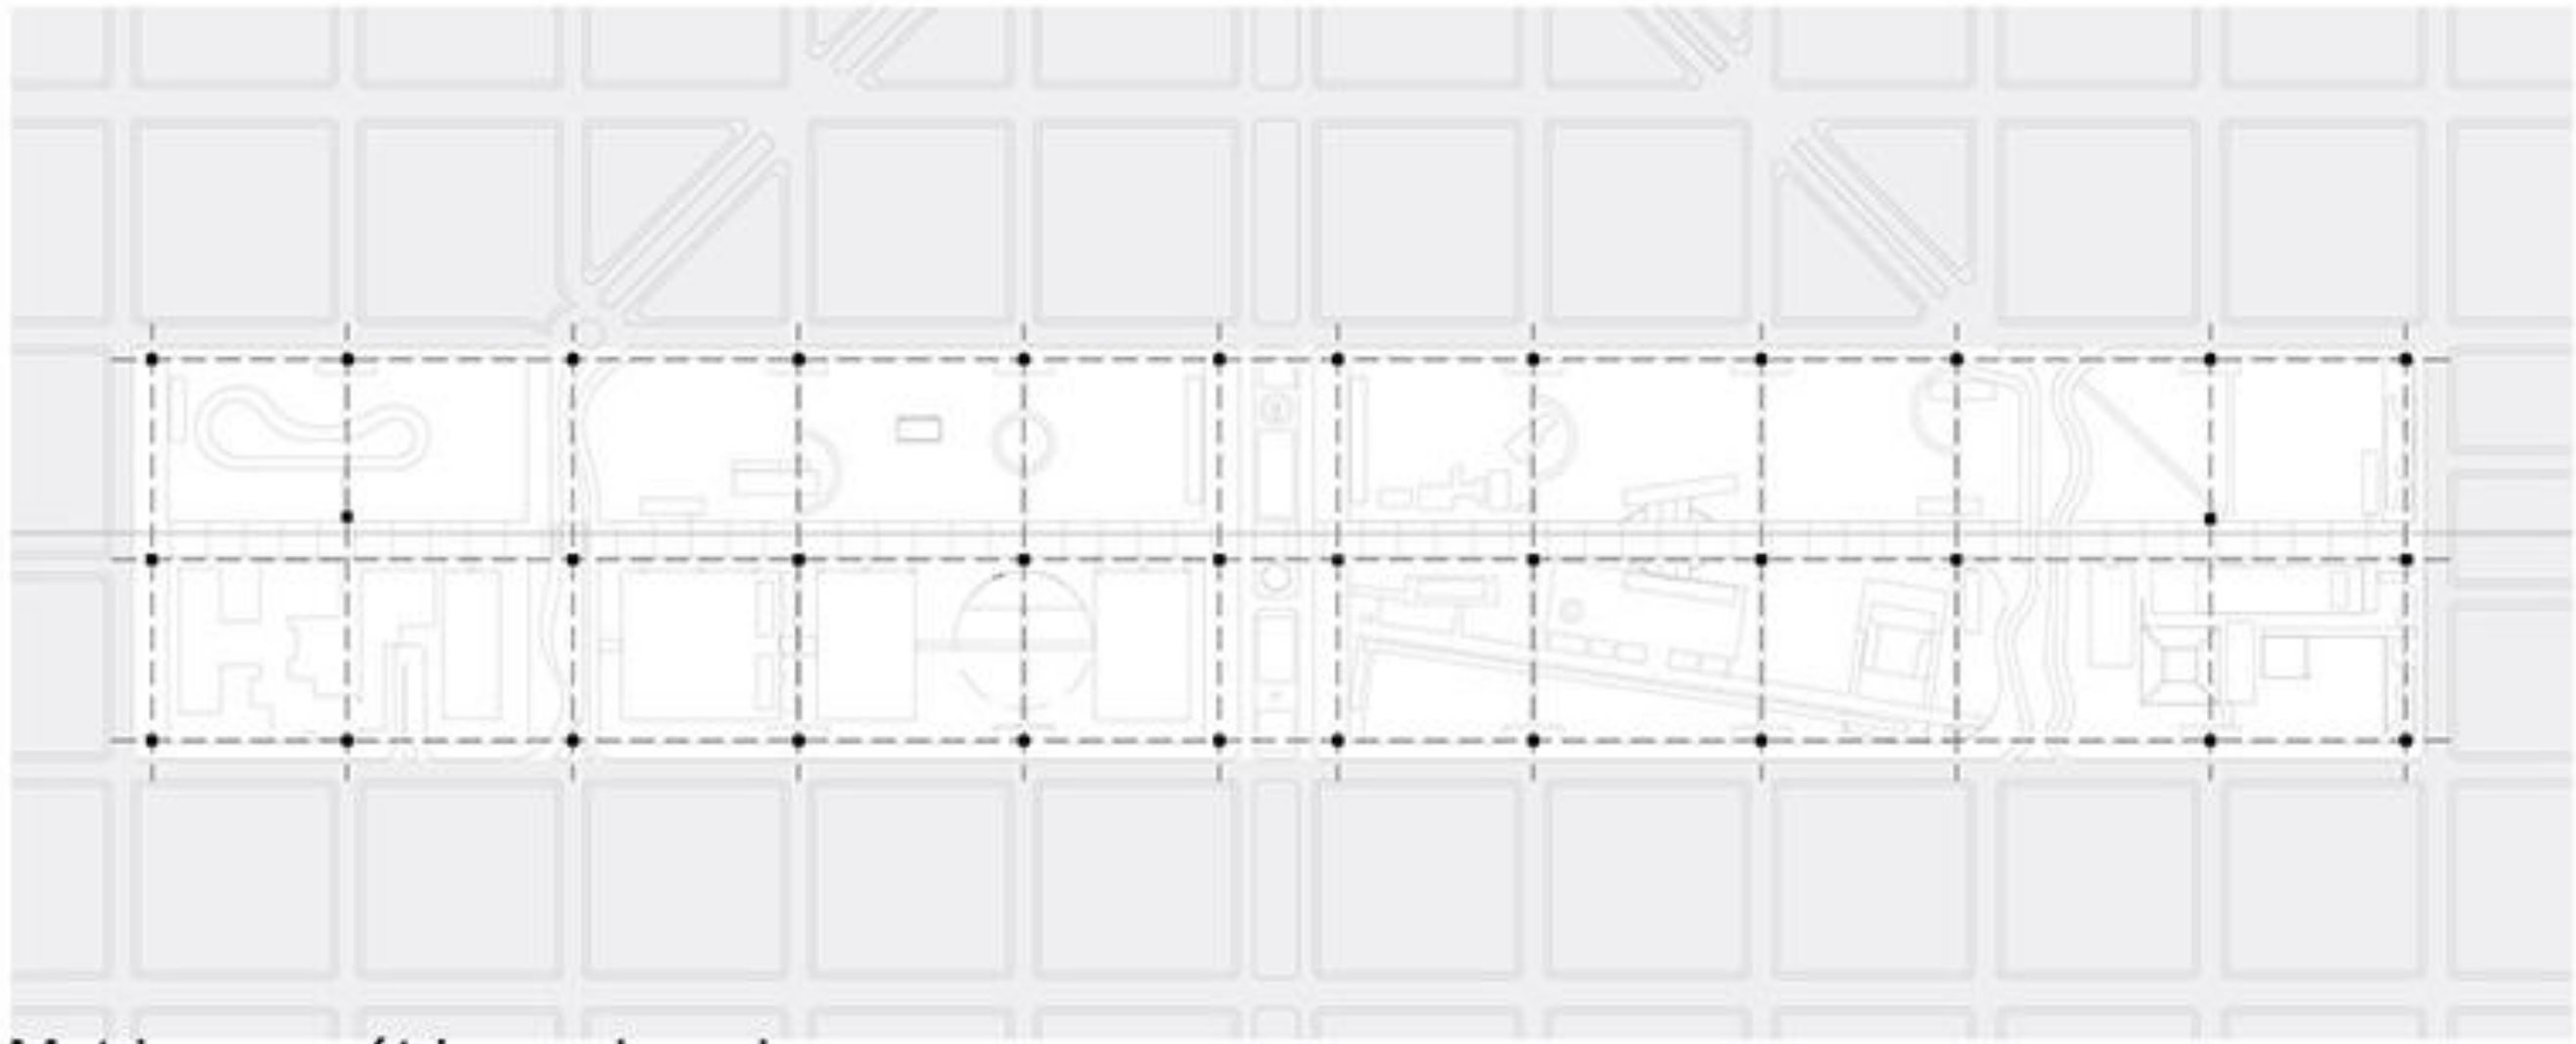


**Matriz geométrica ordenadora**

Continuidades peatonales N-S y E-O

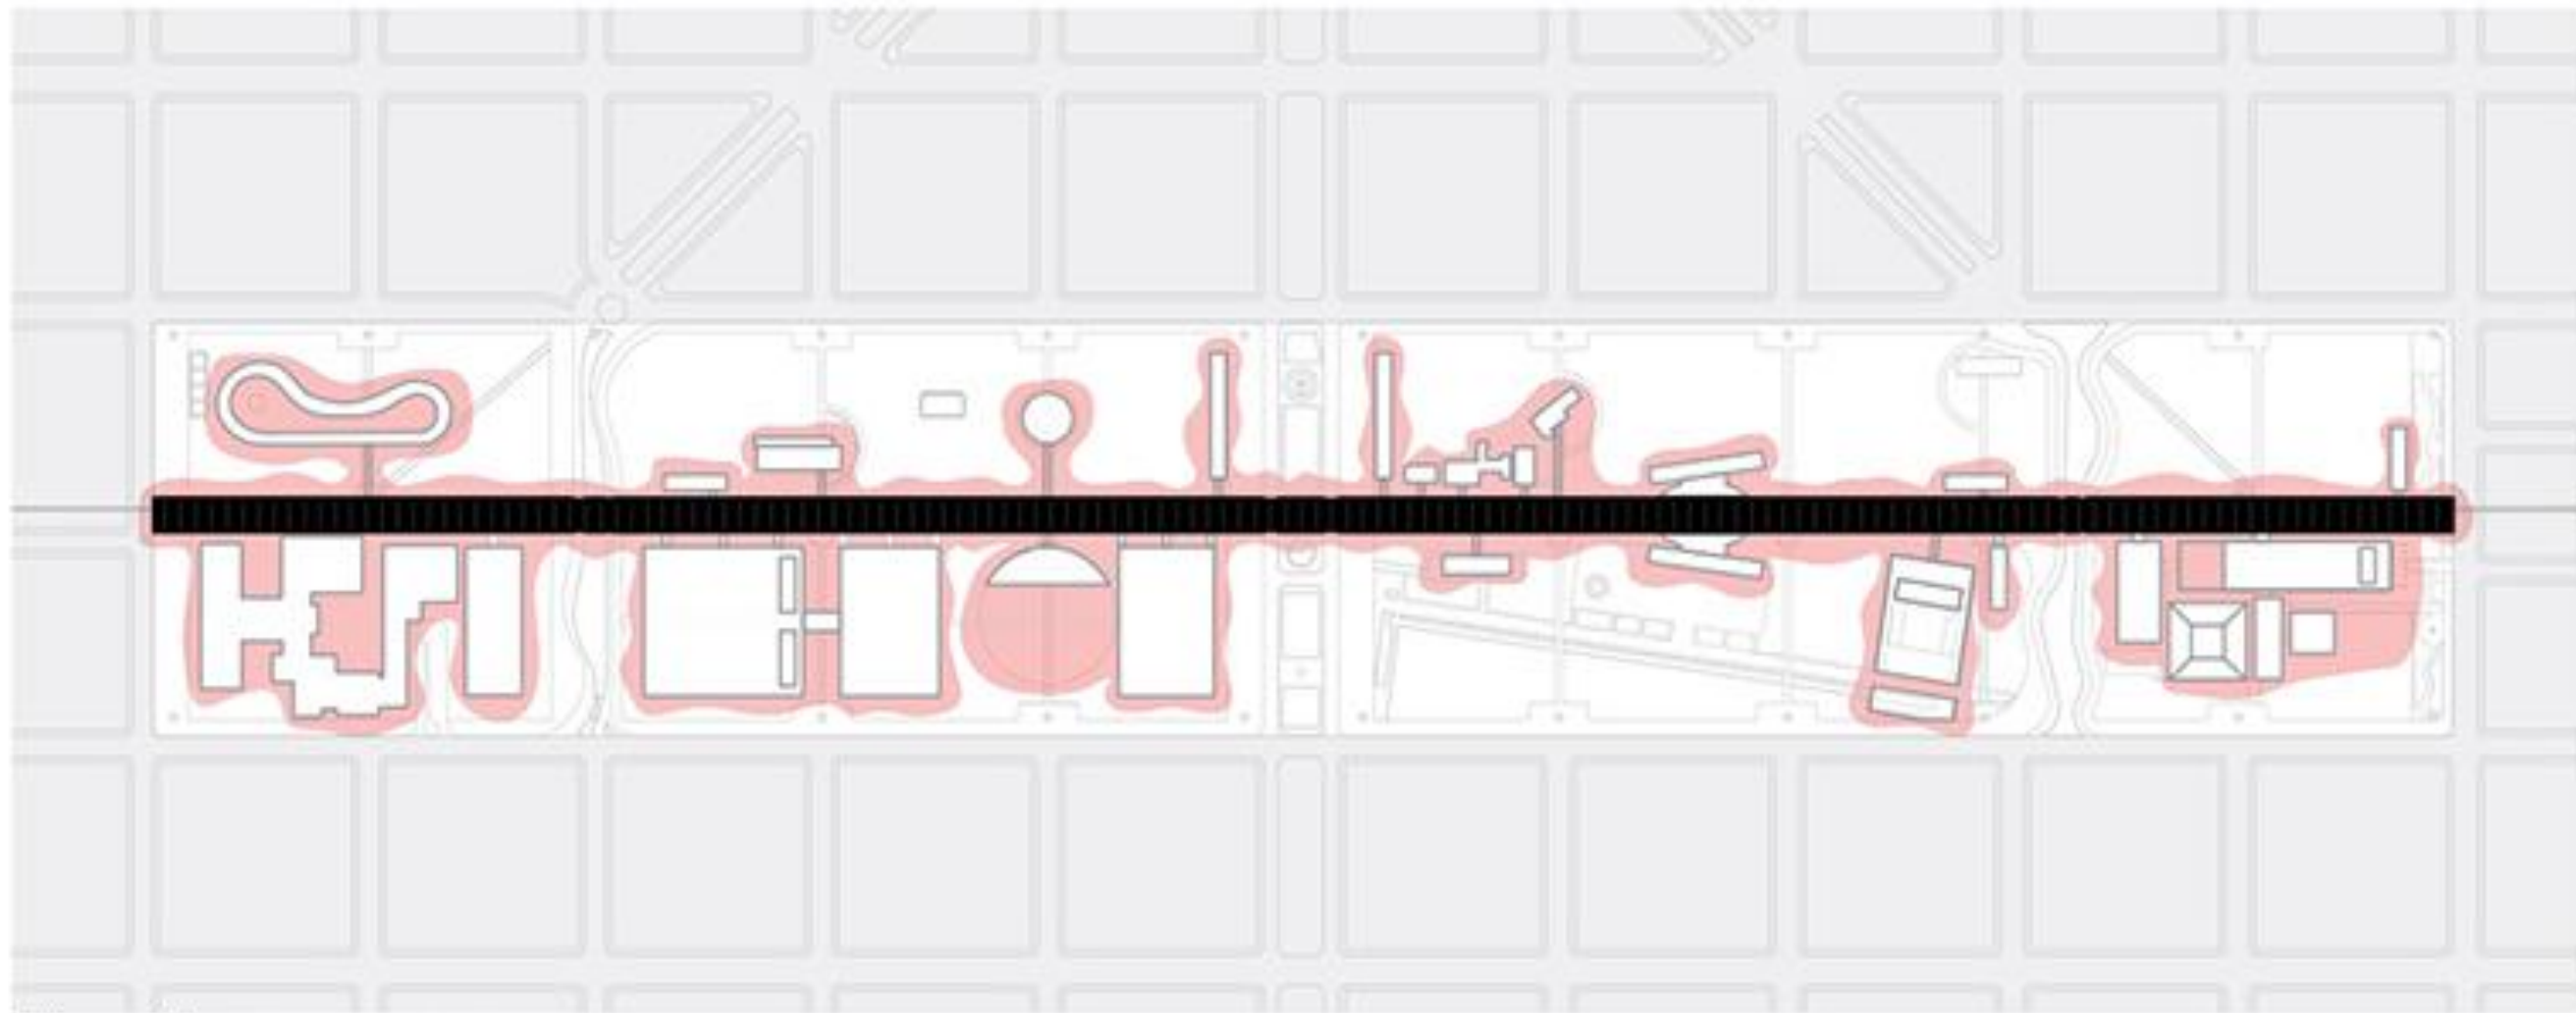


Rambla

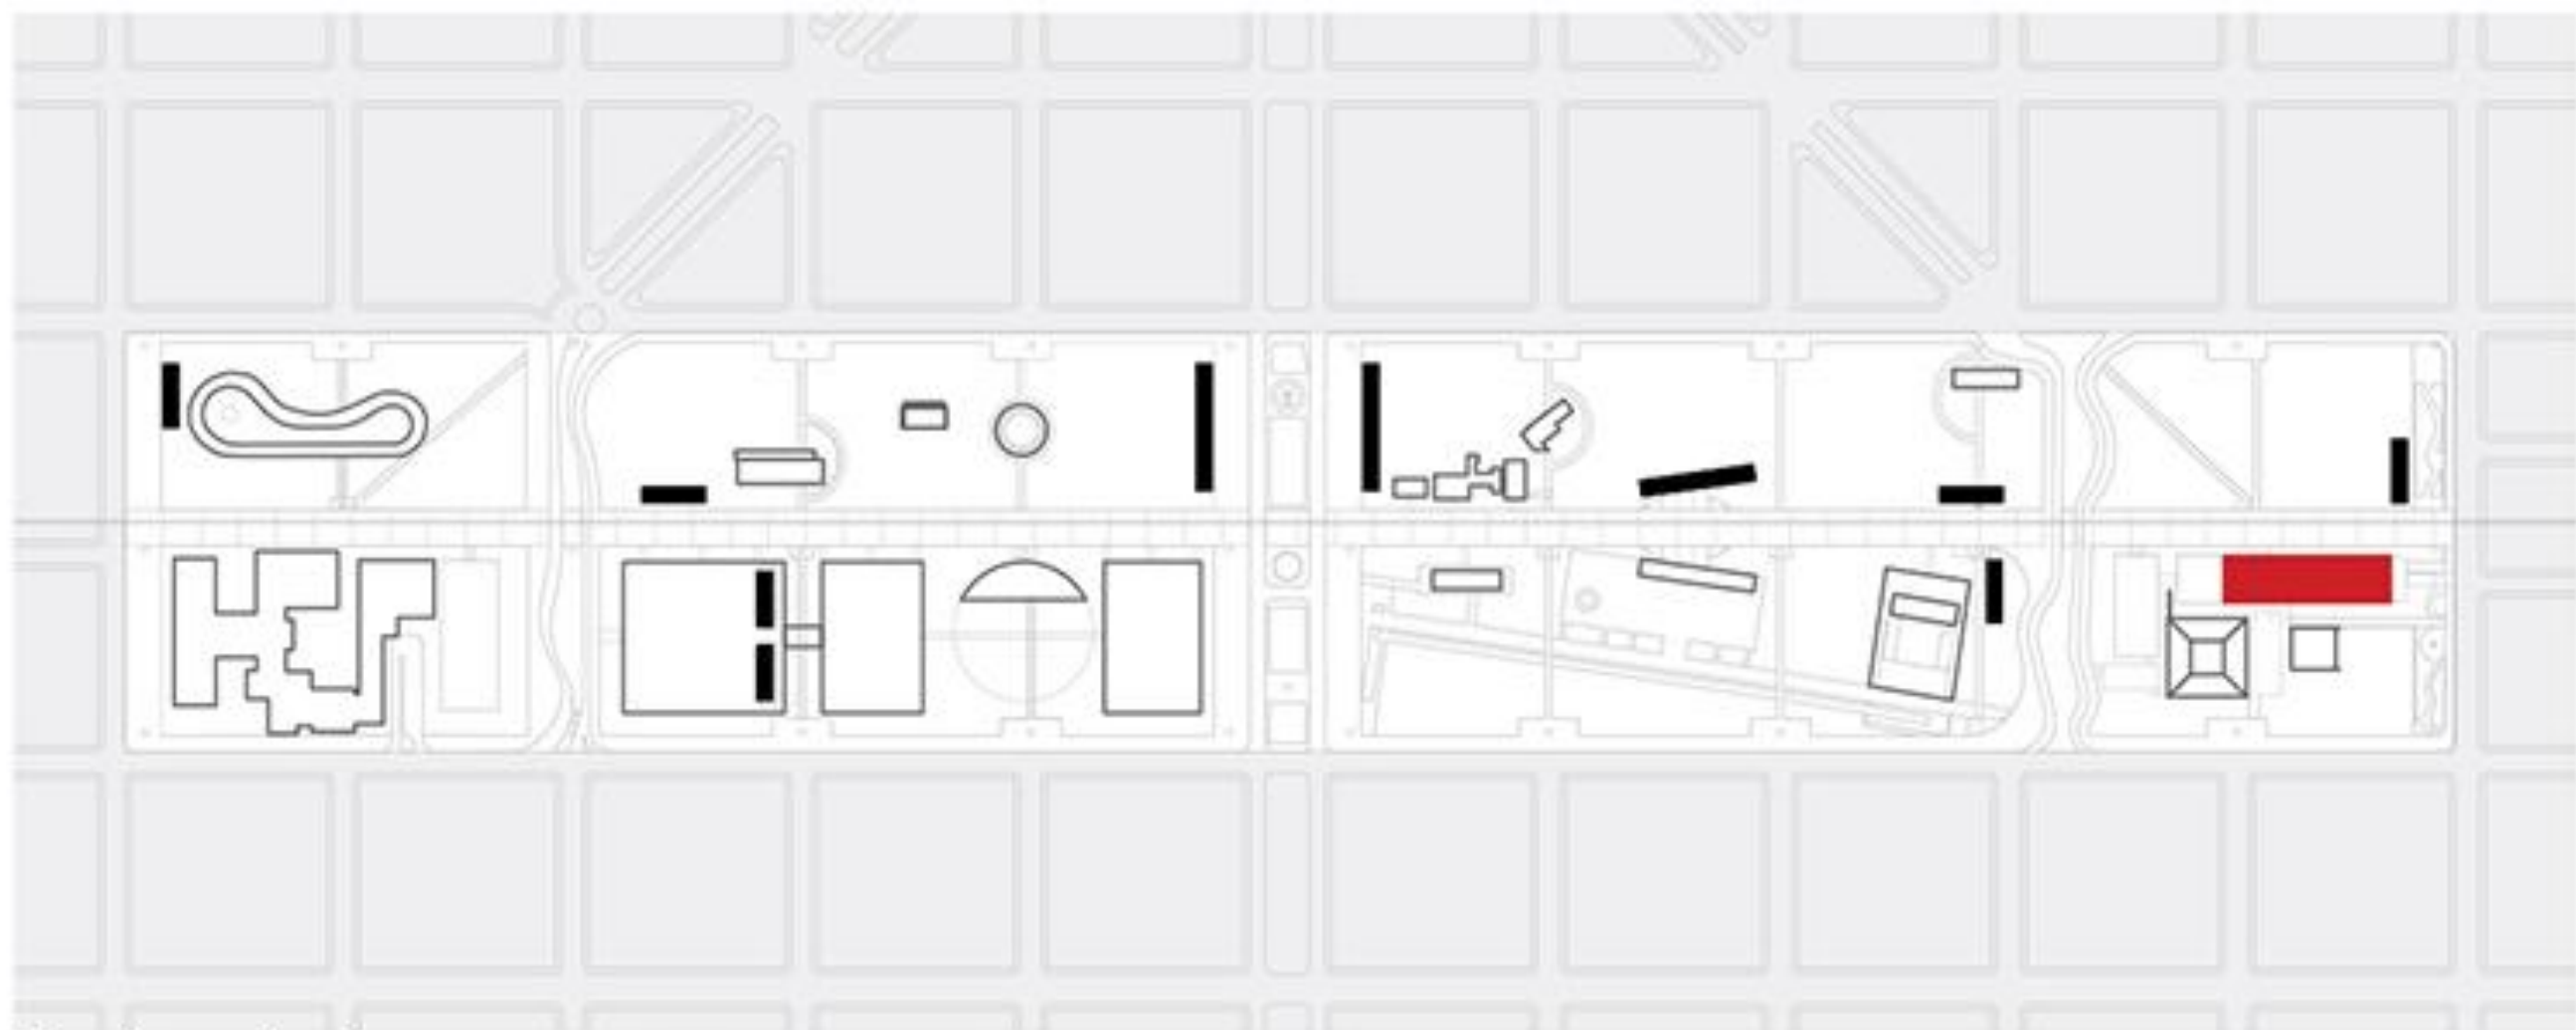





Equipamientos nuevos y a conservar


■ Pabellones Itinerantes y de servicio □ Usos y equipamientos a conservar ■ Proyecto de ampliación

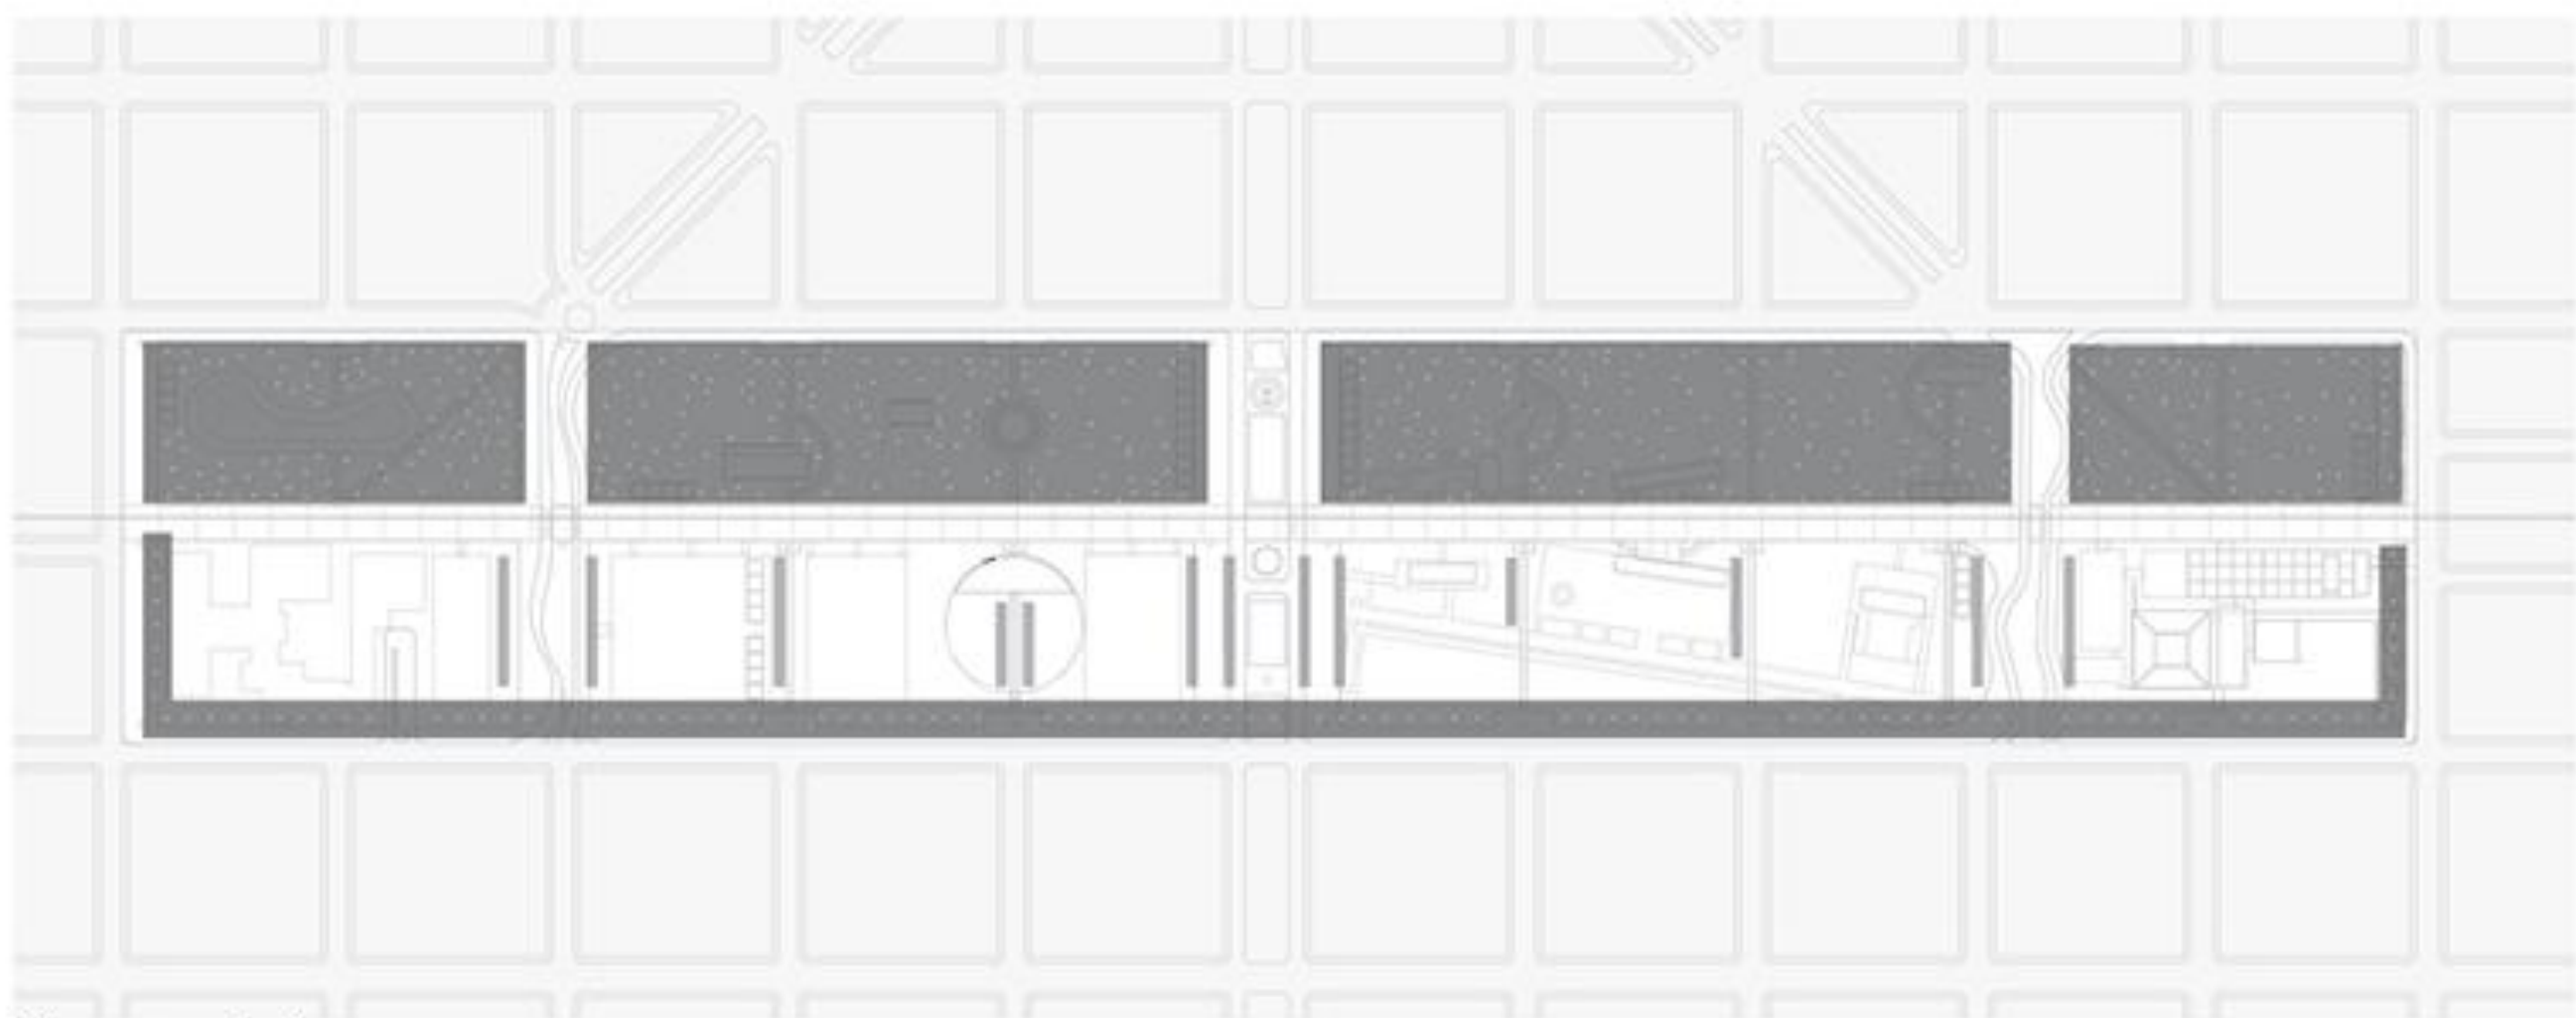

**Masa arbórea**

Llenos y vacíos estructurantes del parque

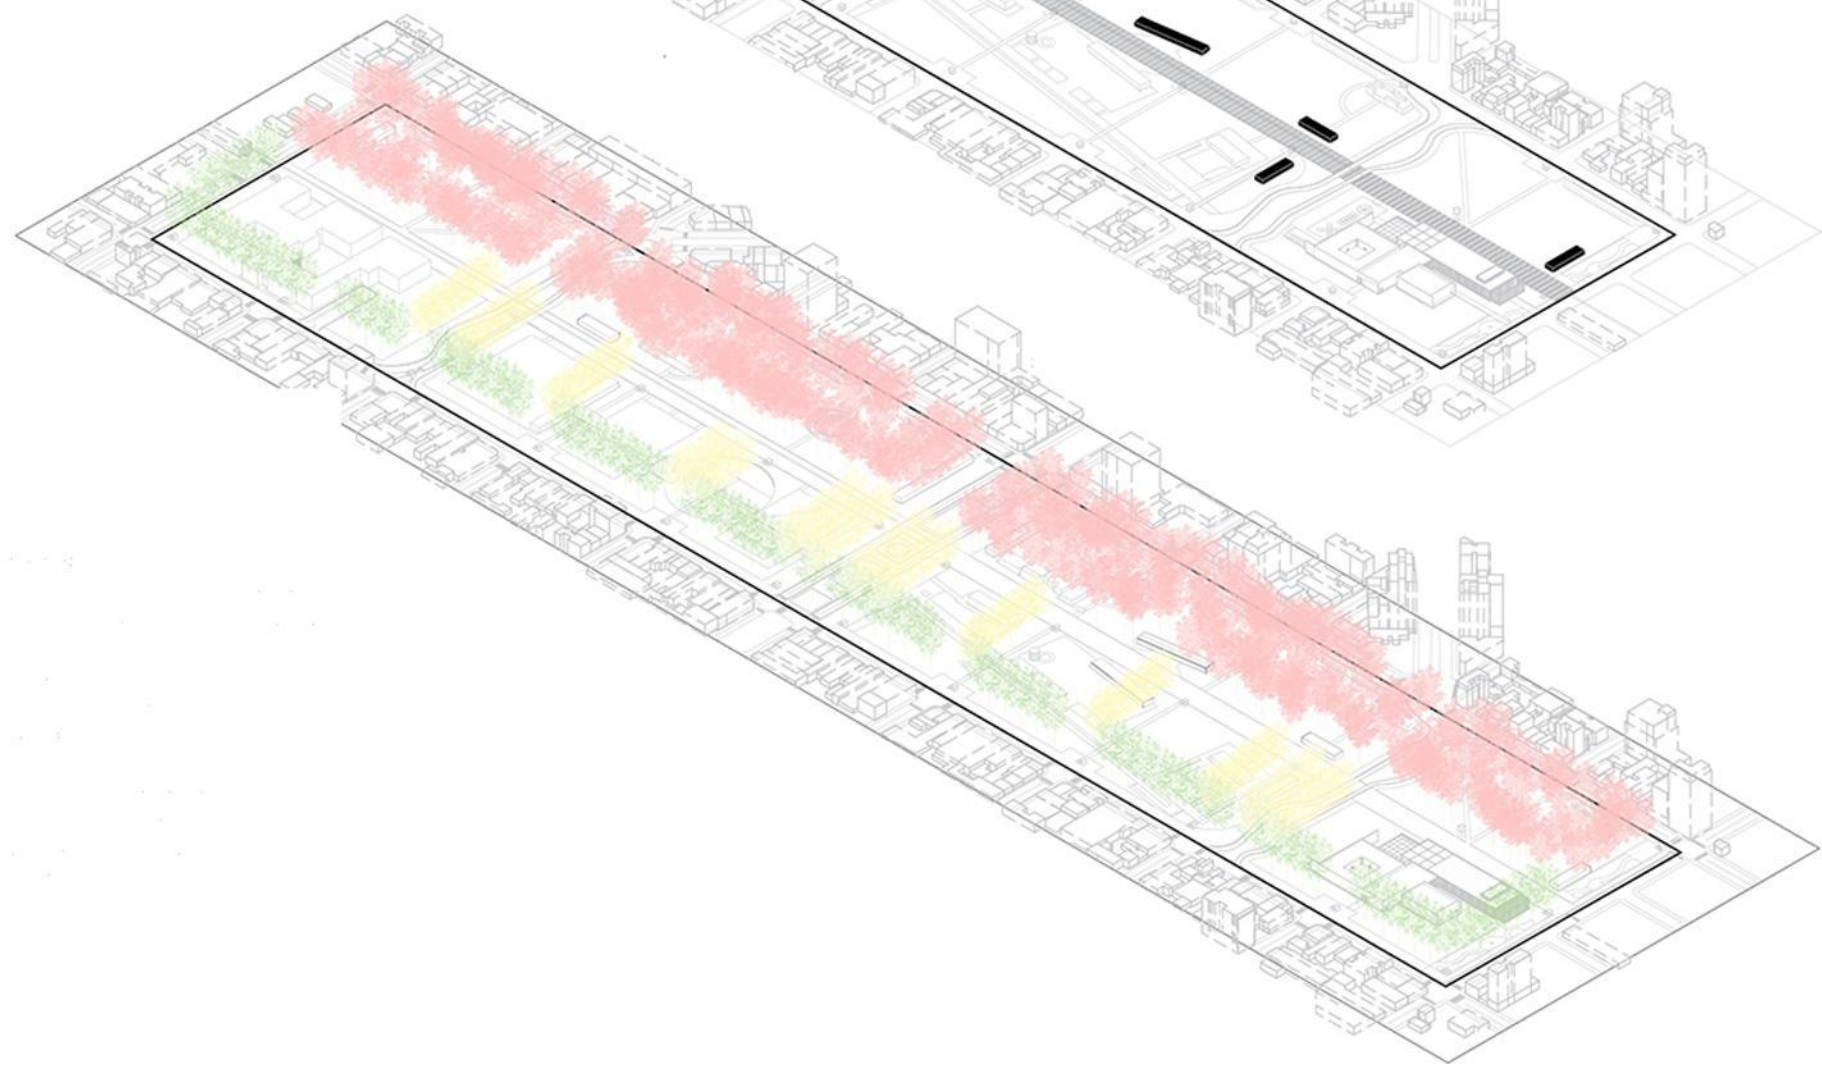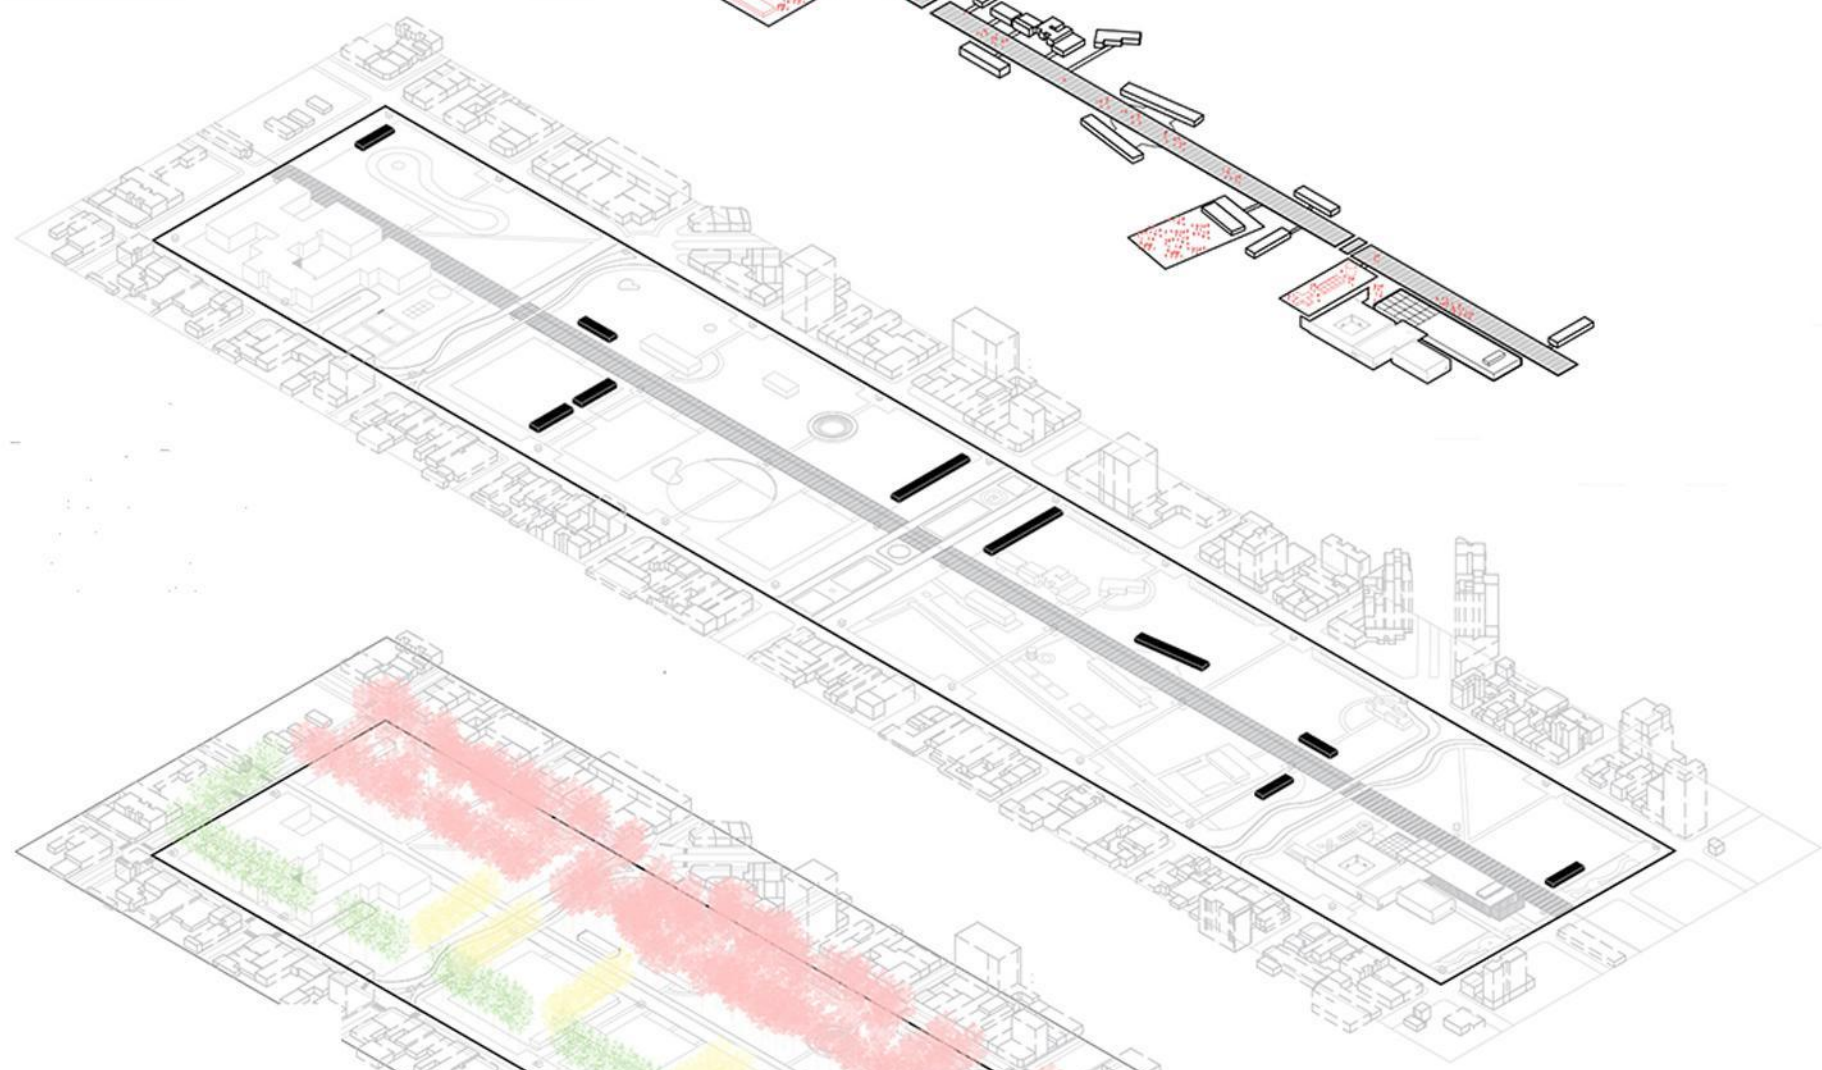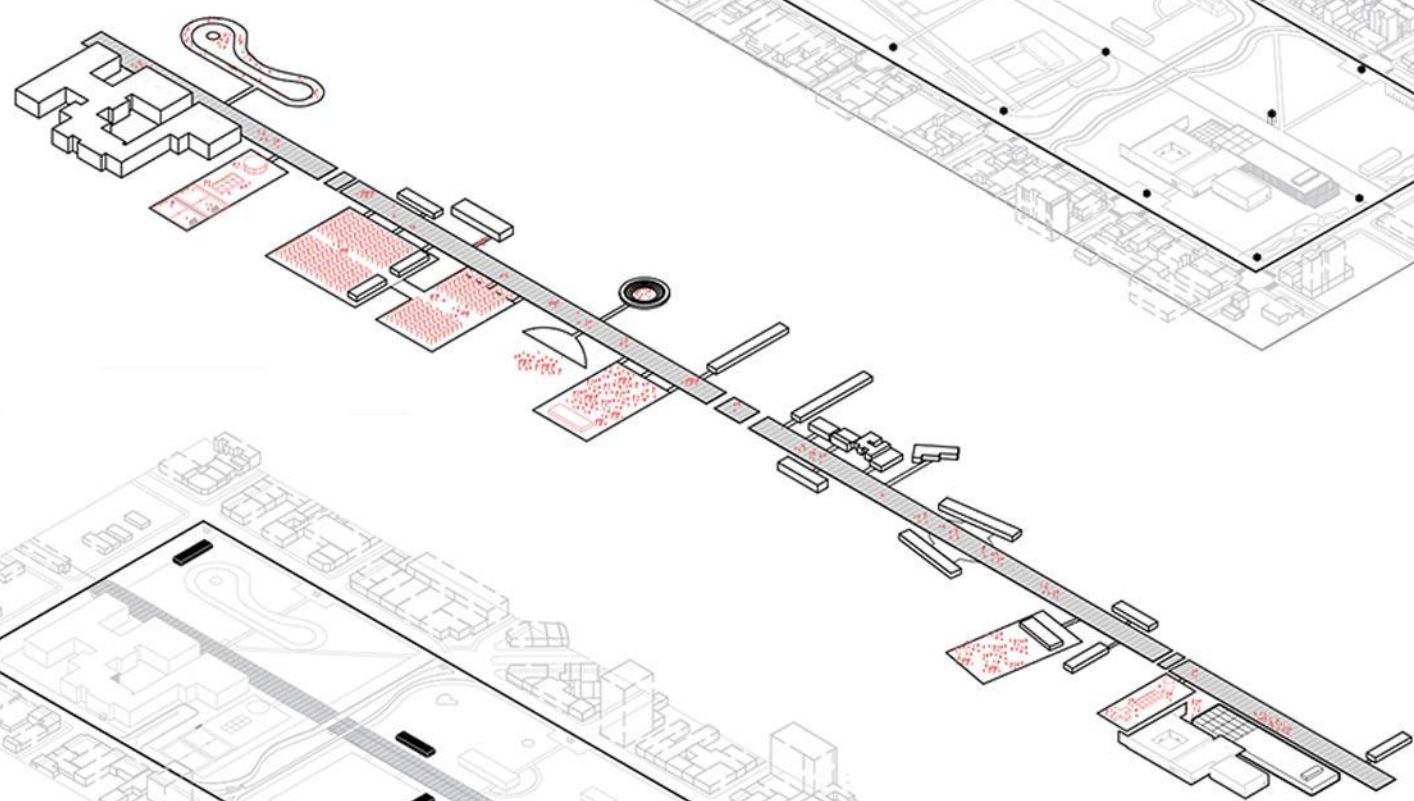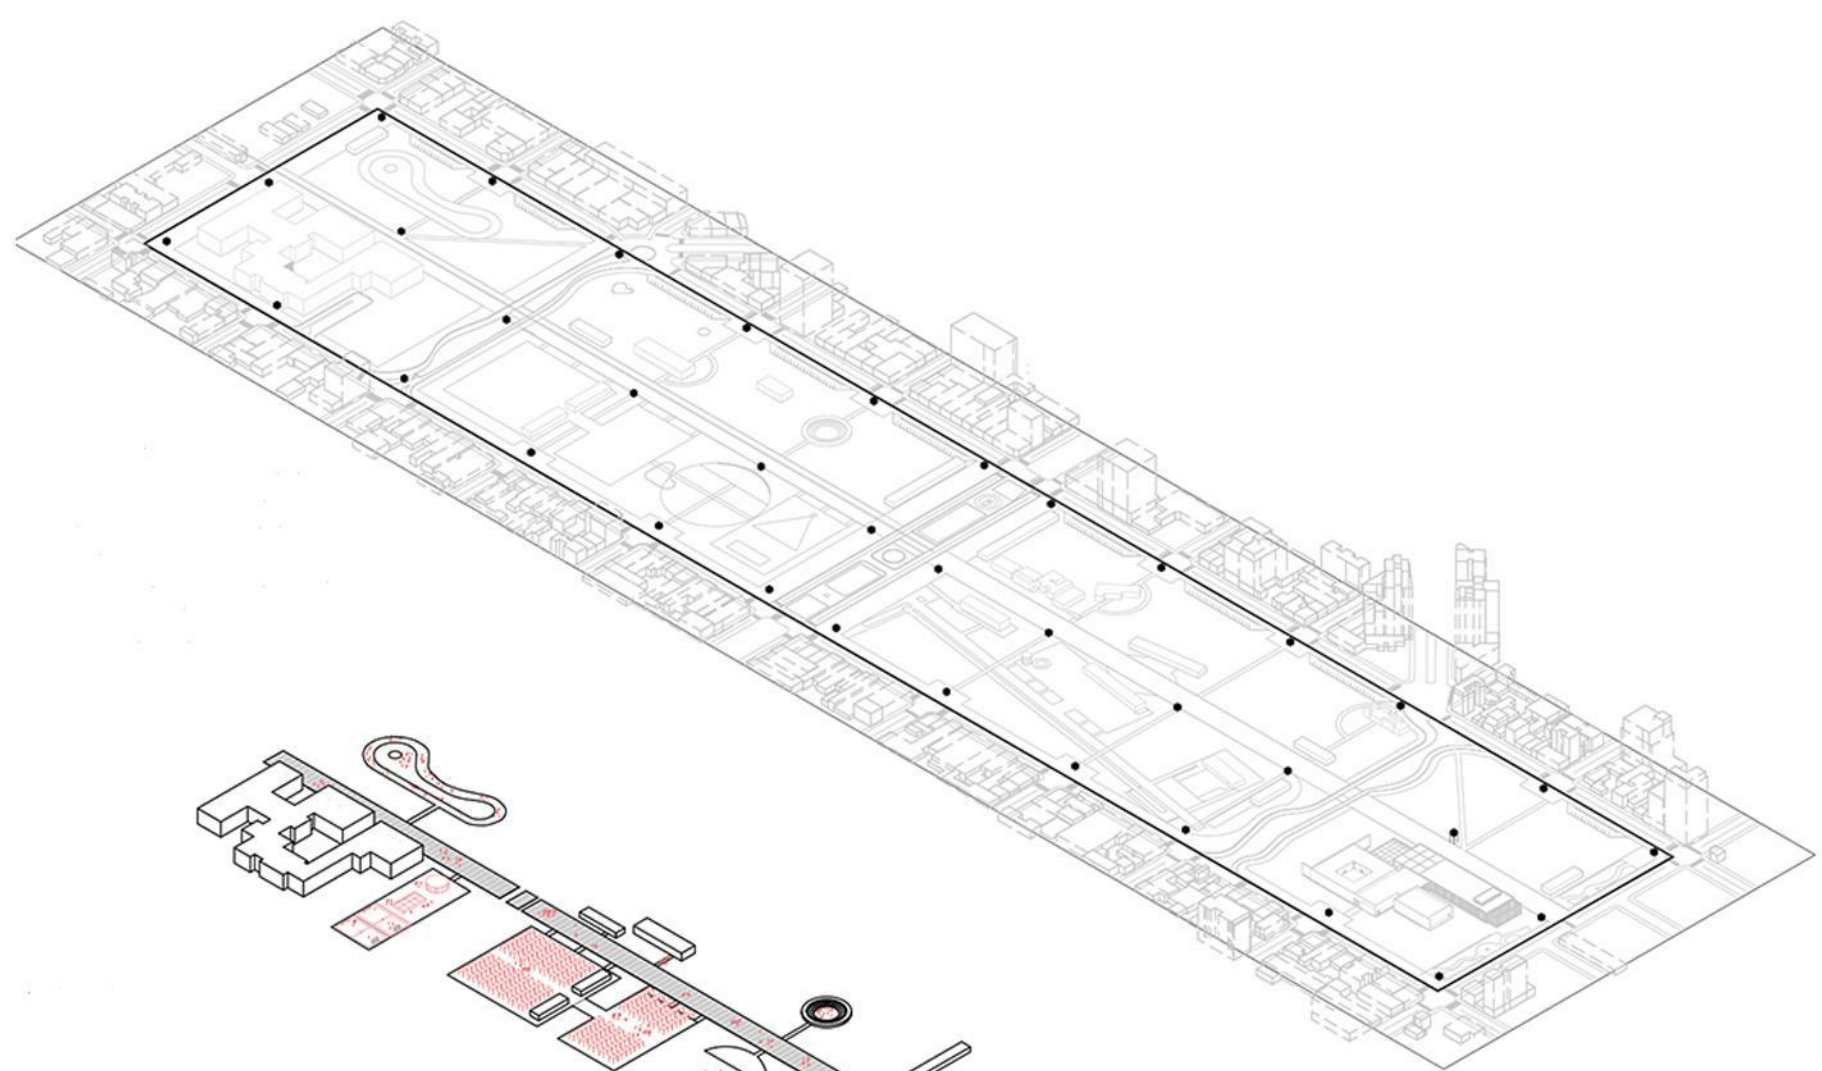

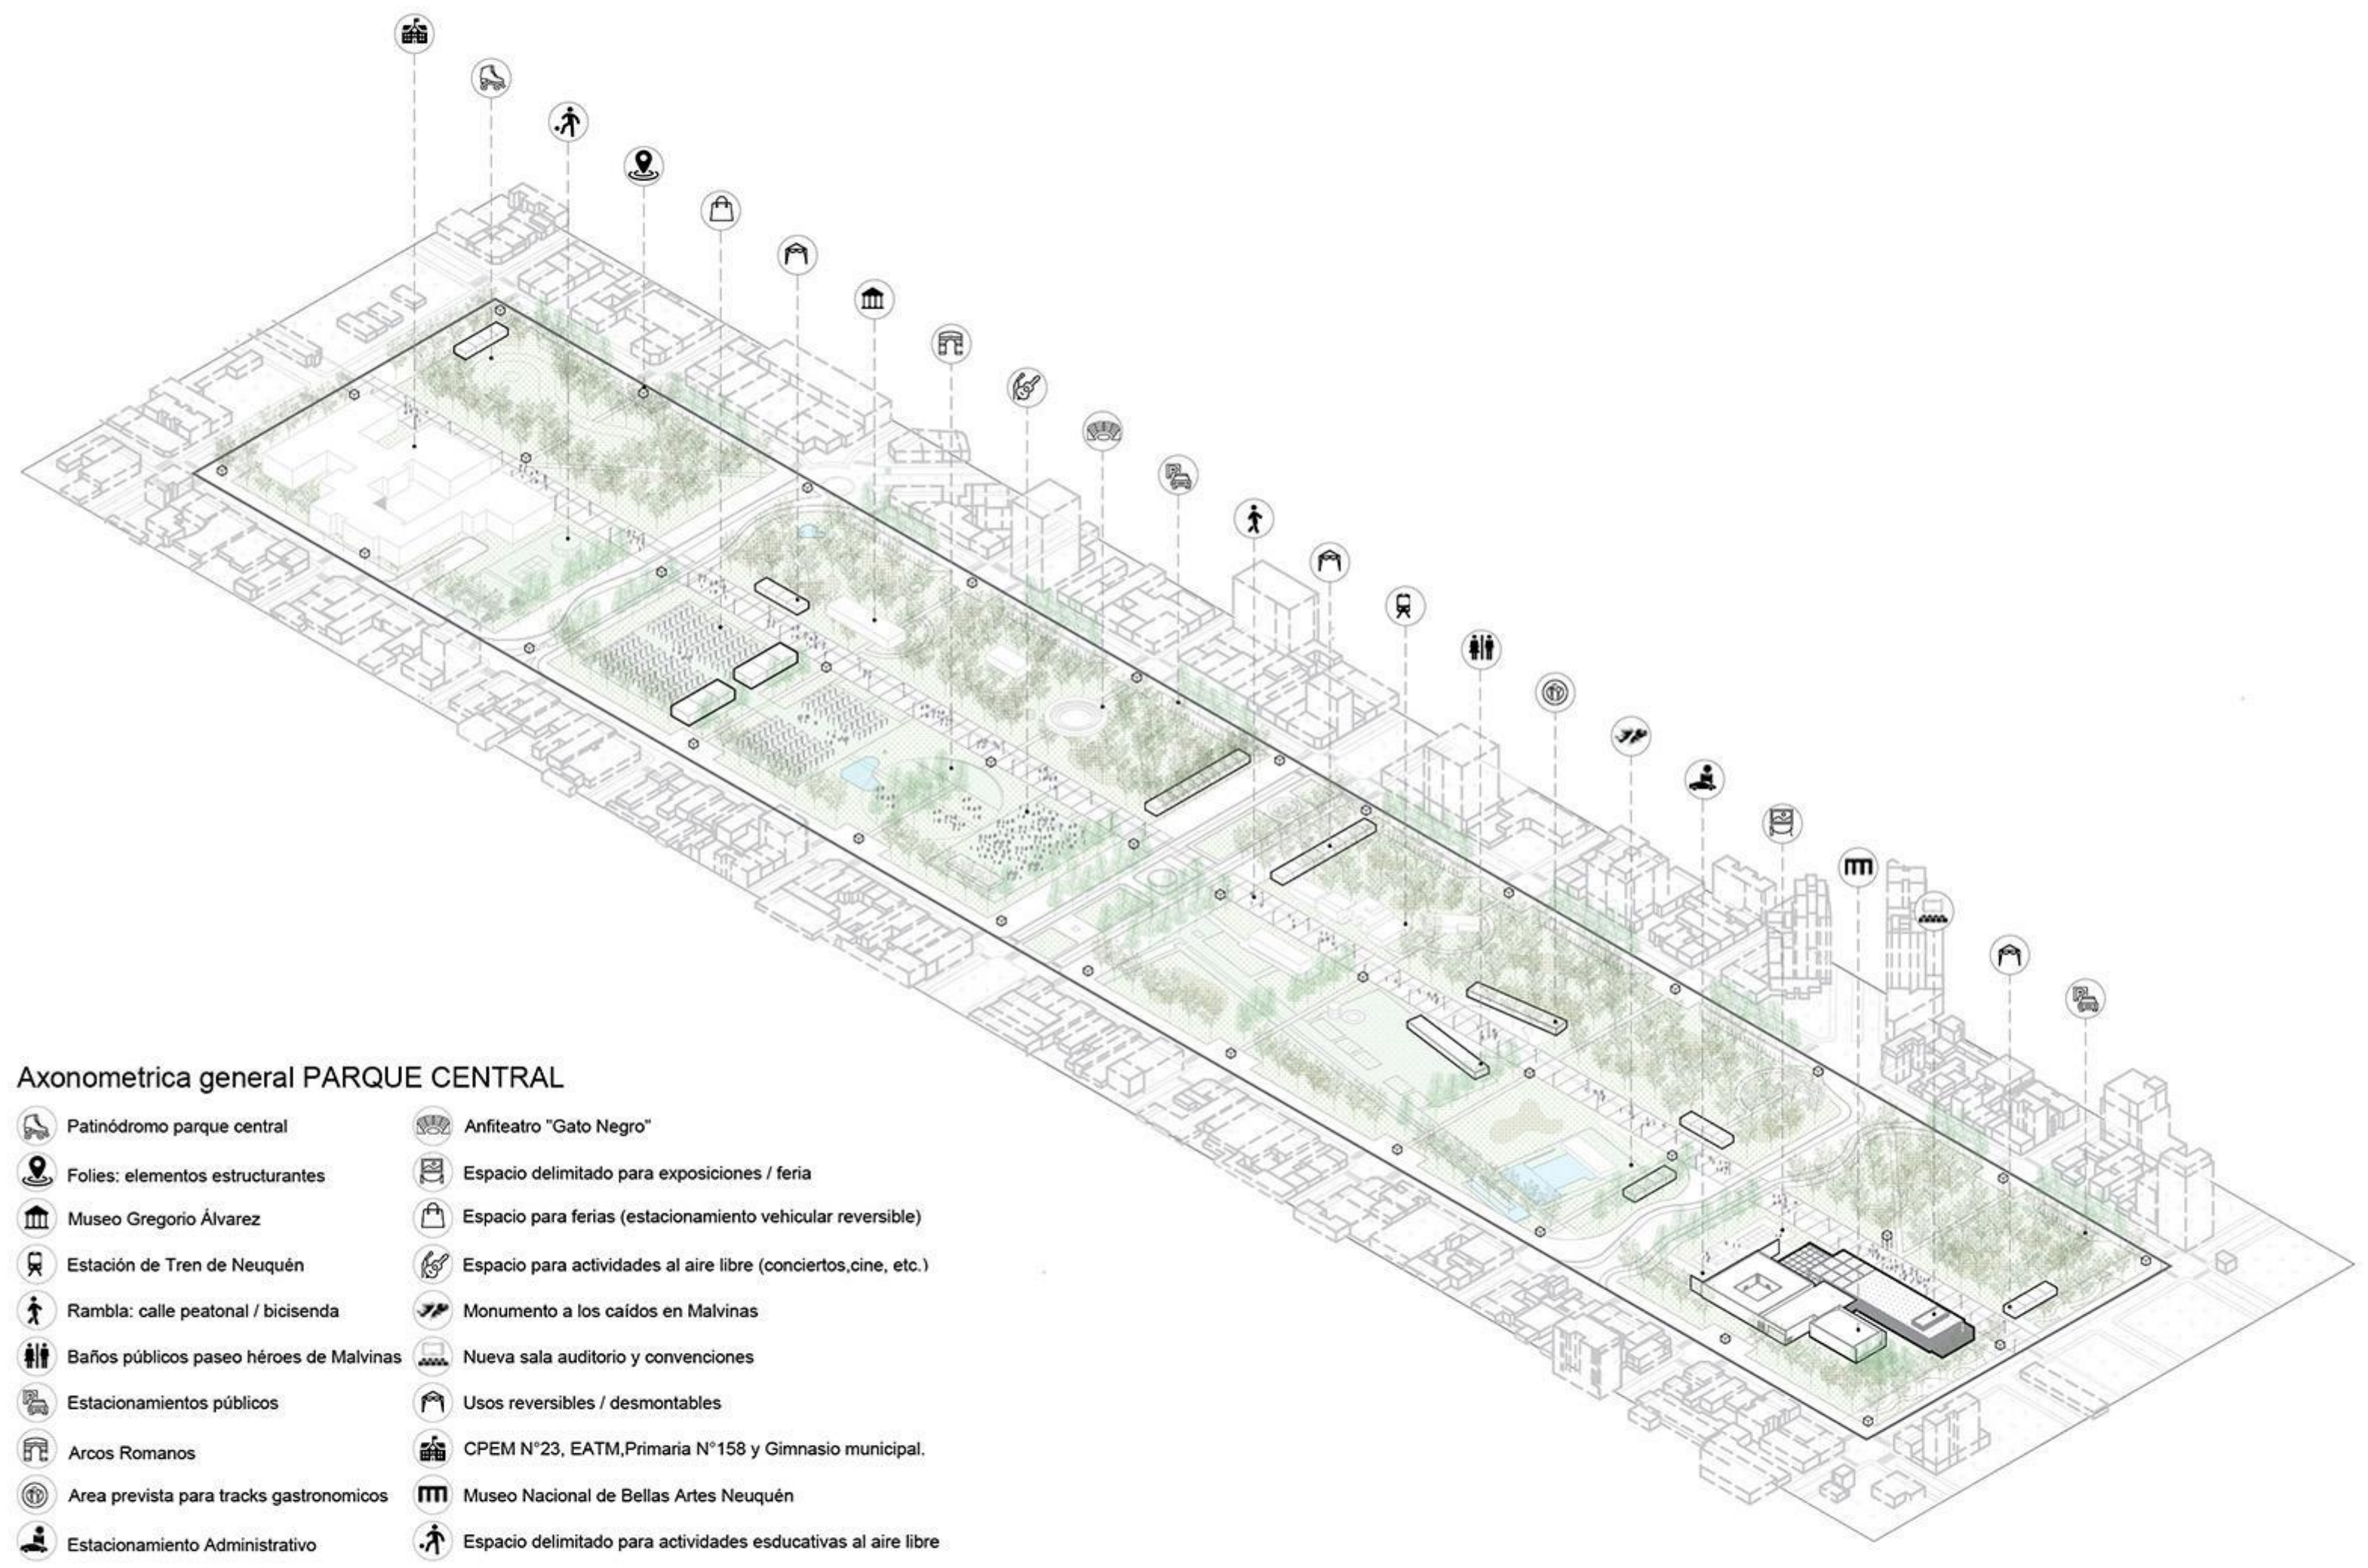

### Axonometrica general PARQUE CENTRAL

- |                                         |                                                                 |
|-----------------------------------------|-----------------------------------------------------------------|
| Patinódromo parque central              | Anfiteatro "Gato Negro"                                         |
| Folies: elementos estructurantes        | Espacio delimitado para exposiciones / feria                    |
| Museo Gregorio Álvarez                  | Espacio para ferias (estacionamiento vehicular reversible)      |
| Estación de Tren de Neuquén             | Espacio para actividades al aire libre (conciertos, cine, etc.) |
| Rambla: calle peatonal / bicisenda      | Monumento a los caídos en Malvinas                              |
| Baños públicos paseo héroes de Malvinas | Nueva sala auditorio y convenciones                             |
| Estacionamientos públicos               | Usos reversibles / desmontables                                 |
| Arcos Romanos                           | CPEM N°23, EATM, Primaria N°158 y Gimnasio municipal.           |
| Area prevista para tracks gastronomicos | Museo Nacional de Bellas Artes Neuquén                          |
| Estacionamiento Administrativo          | Espacio delimitado para actividades educativas al aire libre    |

